




MIEJSCOWY PLAN ZAGOSPODAROWANIA PRZESTRZENNEGO DLA TERENÓW OBEJMUJĄCYCH FRAGMENTY OBRĘBU GEODEZYJNEGO PROSZENIE W MIEJSCOWOŚCI PROSZENIE, GM. WOLBÓRZ (załącznik nr 1B) - Projekt

skala 1:1 000

Załącznik nr 1B do uchwały nr..... Rady Miejskiej w Wolbórz z dn..... w sprawie miejscowego planu zagospodarowania przestrzennego dla terenów obejmujących fragmenty obrębu geodezyjnego Proszenie w miejscowości Proszenie, gm. Wolbórz

Wyrus ze Studium Uwarunkowań i Kierunków Zagospodarowania Przestrzennego Gminy Wolbórz zatwierdzonego uchwałą Nr XVII/159/2012 Rady Miejskiej w Wolbórz z dnia 29 lutego 2012r

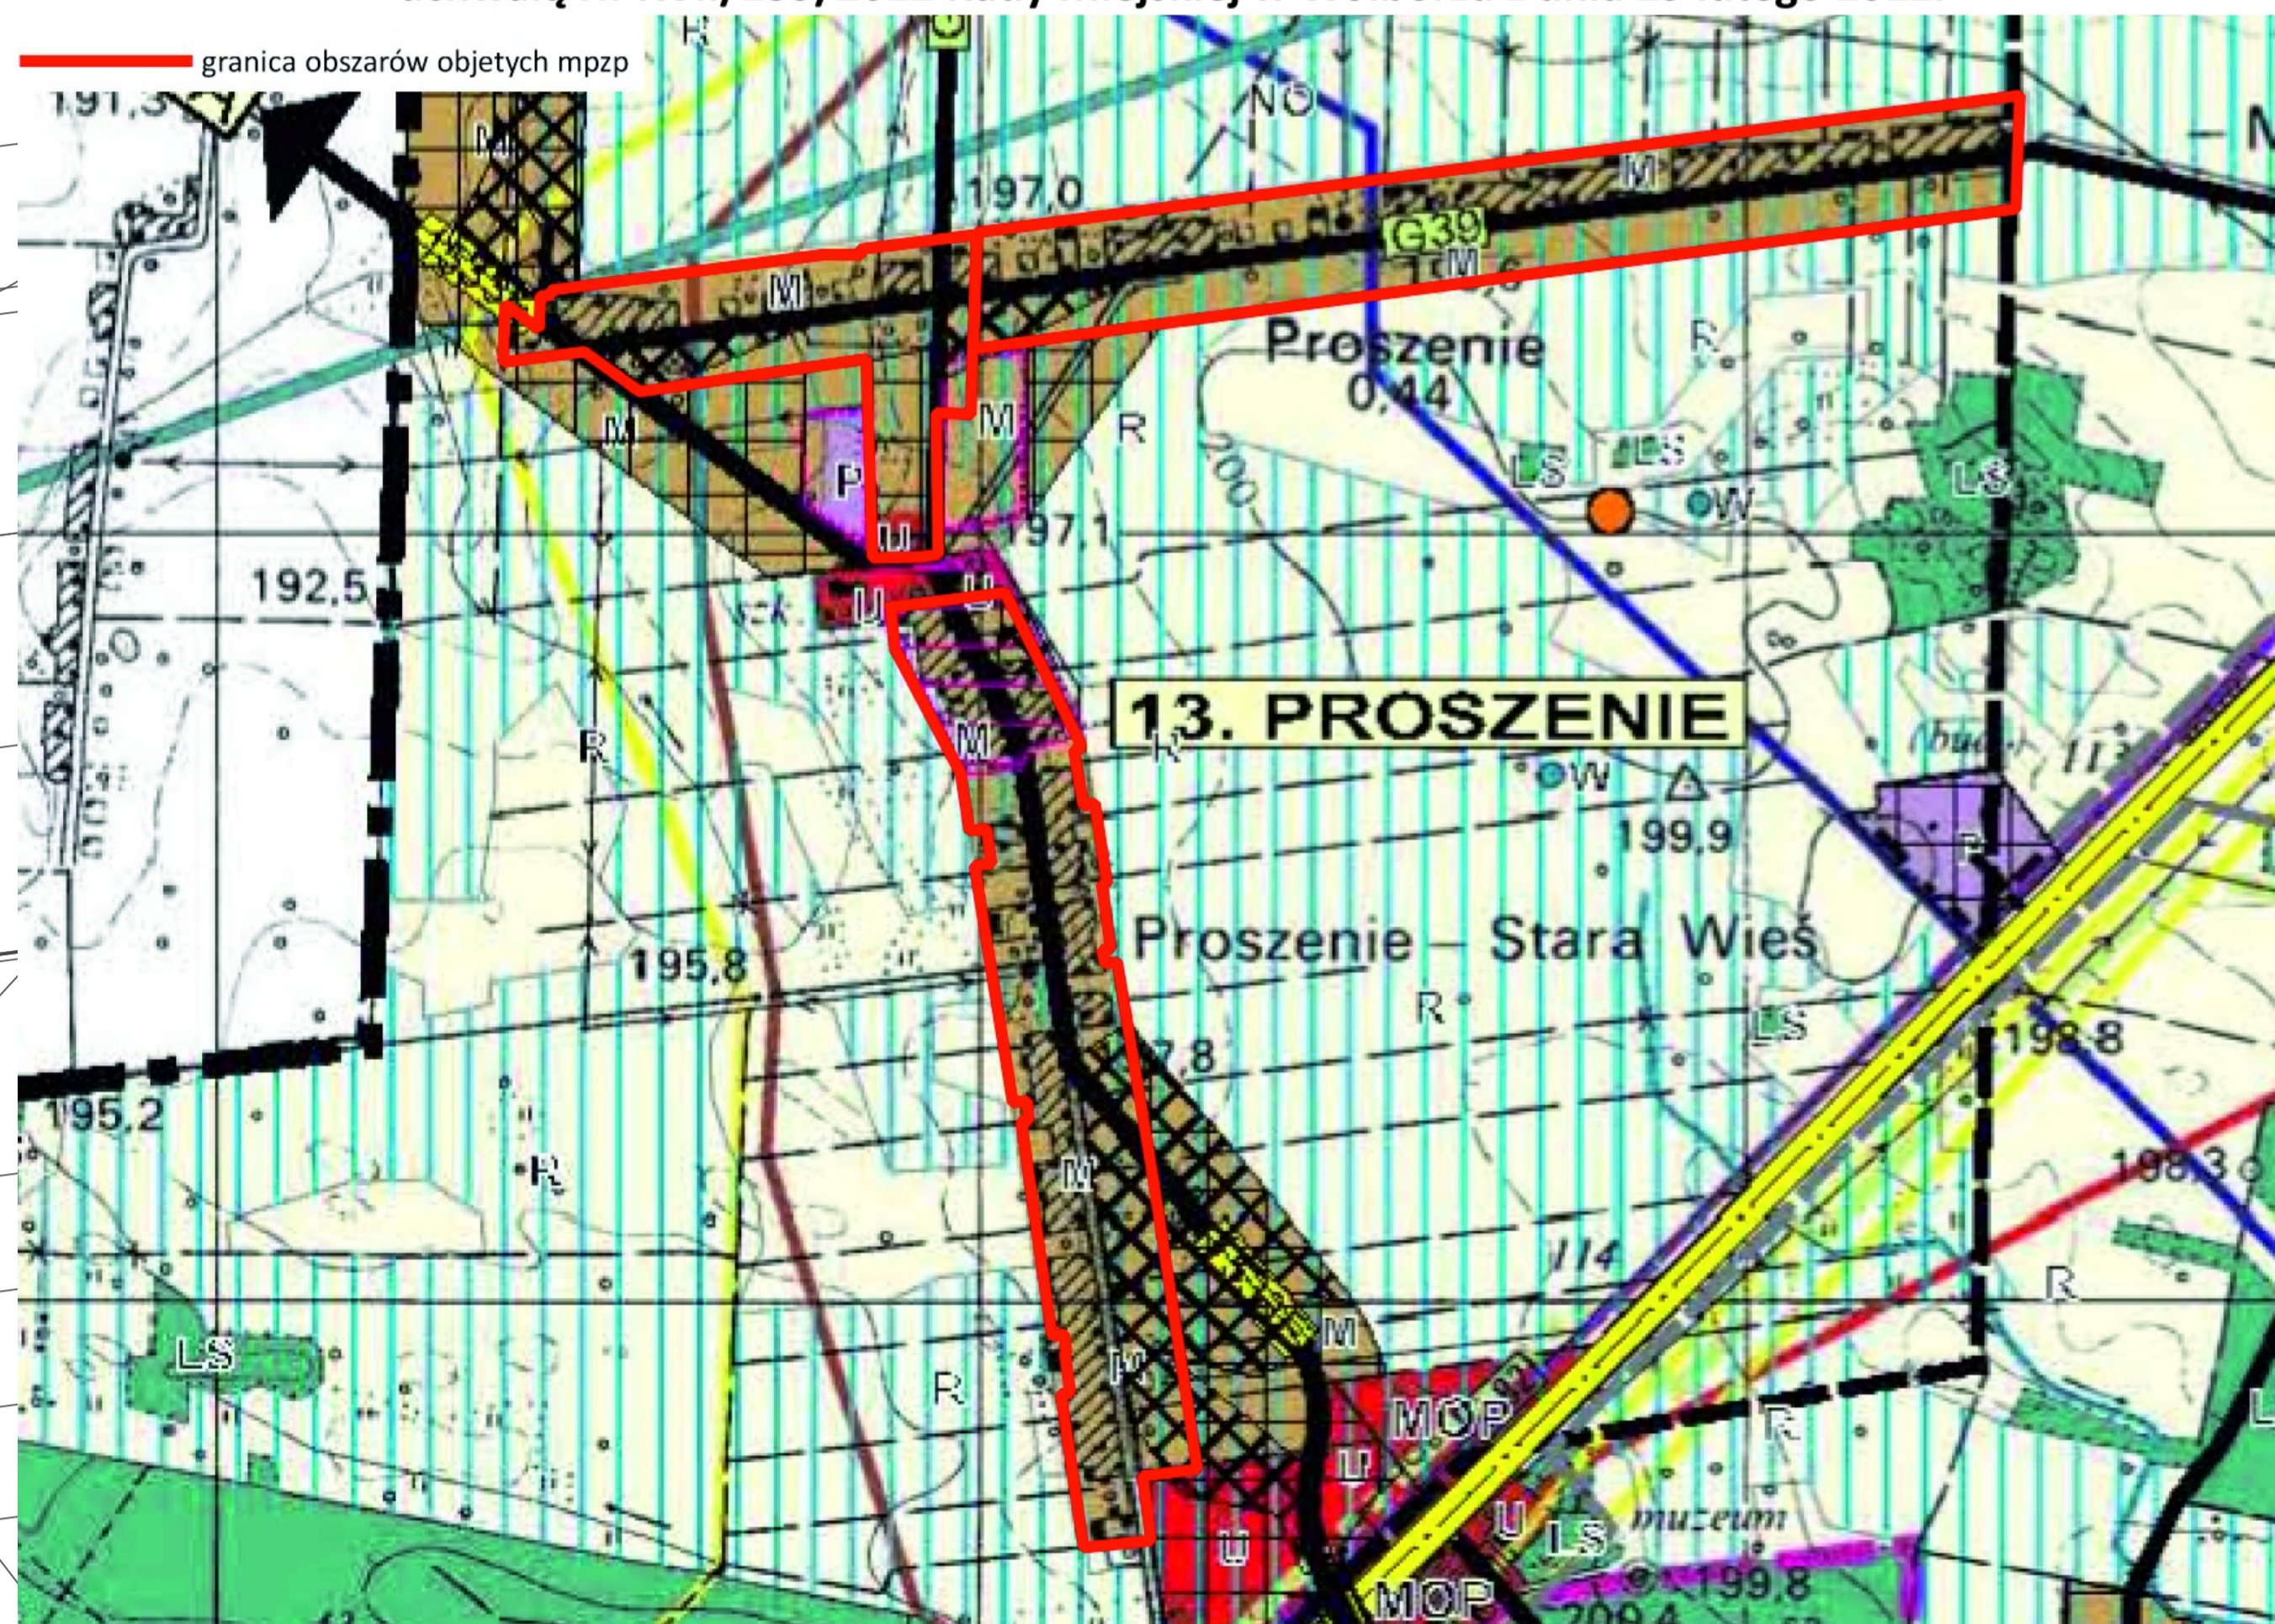

- TERENY MIESZKANIOWE
- TERENY USŁUGOWE
- DROGA POWIATOWA
- DROGA GMINNA
- STREFA OCHRONY KONSERWATORSKIEJ "B"
- MAGISTRALA WODOCIĄGOWA
- TERENY MELIORACJI
- TERENY WYMAGAJĄCE UZYSKANIA ZGODY NA PRZEZNACZENIE GRUNTÓW ROLNYCH I LESNYCH NA CELE NIEROLNICZE I NIELESNE

Sporządził	Burmistrz Gminy Wolbórz	
Wykonawca	Biuro Badań Geologicznych i Ochrony Środowiska „EKOPROJEKT”, ul.Łagowska 3/66, 01-464 Warszawa	
Tytuł planszy	Miejscowy plan zagospodarowania przestrzennego dla terenów obejmujących fragmenty obrębu geodezyjnego Proszenie w miejscowości Proszenie, gm. Wolbórz (załącznik nr 1B)	
Zespół projektowy	mgr inż.arch.Robert Kuźmiczuk - główny projektant mgr Wojciech Zaczekiewicz - opracowanie graficzne	
Skala	1:1 000	maj 2021 r.