

DECYZJA o warunkach zabudowy

Na podstawie art. 4 ust. 2 pkt 2, art. 59 ust. 1, art. 60, art. 61 i art. 64 ust.1 ustawy z dnia 27 marca 2003 r. o planowaniu i zagospodarowaniu przestrzennym (t.j. Dz. U. z 2021 r. poz. 741 z późn. zm.) oraz art. 104, art. 107 ustawy z dnia 14 czerwca 1960 r. Kodeks postępowania administracyjnego (t.j. Dz.U. z 2021 r. poz. 735) po rozpatrzeniu wniosku z dnia 20.05.2021 r., który złożył
Pan Grzegorz Godlewski

USTALAM WARUNKI ZABUDOWY

Rodzaj inwestycji: budowa wolnostojącego budynku rekreacji indywidualnej, budowa parterowego budynku gospodarczego, budowa dwóch garaży, budowa dwóch wiat wraz z niezbędną infrastrukturą techniczną.

Lokalizacja inwestycji: na terenie działek o numerze ewidencyjnym 168/14 i 169/14 (obręb 0030 Swolszewice Duże), położonych przy ul. Pirytovej w miejscowości Swolszewice Duże, gm. Wolbórz.

1. Rodzaj zabudowy: zabudowa rekreacji indywidualnej.

funkcja zabudowy i zagospodarowania terenu :

- a) sposób użytkowania obiektów budowlanych - zgodnie z przeznaczeniem;
- b) sposób zagospodarowania terenu – zabudowa, podejścia i podjazdy, porządkowanie terenu z nowymi nasadzeniami zieleni, wykonanie przyłączy sieci infrastruktury technicznej, miejsca na odpady.

2. Ustalenia – warunki zabudowy i szczegółowe zasady zagospodarowania terenu, wynikające z przepisów odrębnych:

2.1 Warunki i wymagania ochrony i kształtowania ład przestrzennego:

- a) należy zachować warunki wynikające z rozporządzenia Ministra Infrastruktury z dnia 12 kwietnia 2002 r. w sprawie warunków technicznych jakim powinny odpowiadać budynki i ich usytuowanie (t.j. Dz. U. z 2019 r. poz. 1065 z późn. zm.),
- b) linia zabudowy – ustala się nieprzekraczalną linię zabudowy w odległości 4,0 m od granicy działki z pasem drogowym drogi wewnętrznej (ul. Pirytovej) i 100,0 m od granicy lustra wody w sztucznych zbiornikach wodnych usytuowanych na wodach płynących przy normalnym poziomie piętrzenia określonych w pozwoleniu wodno prawnym, o których mowa w art. 389 pkt 1 ustawy dnia 20 lipca 2017 r. – Prawo wodne, zgodnie z załącznikiem graficznym Nr 1,
- c) wielkość powierzchni zabudowy w stosunku do powierzchni terenu inwestycji – od 0,01 do 0,11 (powierzchnia zabudowy budynku rekreacji indywidualnej, budynku gospodarczego, pojedynczego garażu, pojedynczej wiaty do 35,0 m²),
- d) udział powierzchni biologicznej czynnej minimum 60 %,
- e) szerokość elewacji frontowej – dla budynku rekreacji indywidualnej, budynku gospodarczego, garażu, wiaty 6,0 m z tolerancją do 20%,
- f) wysokość górnej krawędzi elewacji frontowej (mierzonej od średniego poziomu terenu przed głównym wejściem do budynku) – jej gzymsu, attyki, okapu dachu wyznacza się: dla budynku rekreacji indywidualnej, budynku gospodarczego, garażu, wiaty na wysokości od 2,0 do 4,0 m, wysokość kalenicy od 2,5 do 5,0 m (w przypadku usytuowania budynku szczytem do frontu działki, wysokość górnej krawędzi elewacji frontowej równa jest wysokości budynku),

- g) geometria dachów zabudowy – dla budynku rekreacji indywidualnej, budynku gospodarczego, garażu, wiaty dach jedno-, dwu- lub wielospadowy, o kalenicy głównej prostopadłej bądź równoległej do frontu działki, kąt nachylenia połaci od 5° do 45°.

2.2. Warunki ochrony środowiska, zdrowia i życia ludzi, przyrody i krajobrazu:

- a) planowana inwestycja nie jest przedsięwzięciem mogącym znacząco oddziaływać na środowisko - zgodnie z rozporządzeniem Rady Ministrów z dnia 10 września 2019 r. w sprawie przedsięwzięć mogących znacząco oddziaływać na środowisko (Dz.U. z 2019 r. poz. 1839),
- b) planowana inwestycja winna być zgodna z ustawą z dnia 27 kwietnia 2001 r. Prawo ochrony środowiska (t.j. Dz. U. z 2020 r. poz. 1219 z późn. zm.), z ustawą z dnia 3 października 2008 r. o udostępnianiu informacji o środowisku i jego ochronie, udziale społeczeństwa w ochronie środowiska oraz o ocenach oddziaływania na środowisko (t.j. Dz. U. z 2021 r. poz. 247 z późn. zm.) i z ustawą z dnia 16 kwietnia 2004 r. o ochronie przyrody (t.j. Dz.U. z 2020 r. poz. 55 z późn. zm.),
- c) w przypadku kolizji istniejących drzew i krzewów z projektowaną inwestycją, jeśli na ich wycięcie lub przesadzenie wymagane jest oddzielne zezwolenie – zgodnie z wymogami z dnia 16 kwietnia 2004 r. o ochronie przyrody (t.j. Dz. U. z 2020 r. poz. 55 z późn. zm.) – z wnioskiem w tej sprawie należy wystąpić do właściwego organu,
- d) planowana inwestycja winna być realizowana na zasadach przewidzianych w przepisach, w tym techniczno – budowlanych, zgodnie z art. 5 ustawy z dnia 7 lipca 1994r. – Prawo budowlane (t.j. Dz. U. z 2020 r. poz. 1333 z późn. zm.),
- e) wnioskowaną inwestycję należy zaprojektować i zrealizować zgodnie z zasadami wiedzy technicznej, obowiązującymi Normami Polskimi i przepisami, z uwzględnieniem wymagań wynikających z Rozporządzenia Ministra Infrastruktury z dnia 12 kwietnia 2002 r. w sprawie warunków technicznych jakim powinny odpowiadać budynki i ich usytuowanie (t.j. Dz. U. z 2019 r. poz. 1065 z późn. zm.), a także zgodnie z innymi przepisami szczególnymi wynikającymi ze specyfikacji planowanej inwestycji i jej usytuowania,
- f) przy realizacji inwestycji należy spełnić warunki wynikające z ustawy z dnia 20 lipca 2017 r. Prawo wodne (t.j. Dz.U. z 2021 r. poz. 624 z późn. zm.),
- g) przyjęte rozwiązania projektowe winny gwarantować pełną ochronę gleby, wód podziemnych i atmosfery przed przedostawaniem się zanieczyszczeń powstających w trakcie realizacji i eksploatacji obiektu,
- h) inwestycja realizowana będzie w granicach otuliny „Sulejowskiego Parku Krajobrazowego”,
- i) teren inwestycji nie jest położony w obszarze Natura 2000.

2.3. Warunki i wymagania ochrony dziedzictwa kulturowego i zabytków oraz dóbr kultury współczesnej:

Osoby prowadzące roboty budowlane i ziemne w razie ujawnienia przedmiotu, co do którego istnieje przypuszczenie, iż jest on zabytkiem archeologicznym, są obowiązane przy użyciu dostępnych środków zabezpieczyć ten przedmiot i oznakować miejsce jego znalezienia oraz niezwłocznie zawiadomić o znalezieniu tego przedmiotu Wojewódzkiego Konserwatora Zabytków (Łódzki Wojewódzki Konserwator Zabytków – ul. Piotrkowska 99, 90-425 Łódź), a jeśli nie jest to możliwe Burmistrza Wolborza.

Projektowane przedsięwzięcie nie może stwarzać zagrożenia dla zdrowia ludzi a także oddziaływać niekorzystnie na chronione obiekty dziedzictwa kulturowego.

2.4. Obsługa w zakresie infrastruktury technicznej i komunikacji:

- a) realizacja infrastruktury technicznej i obsługi komunikacyjnej zgodnie z przepisami na warunkach zarządców sieci, dróg,
- b) zaopatrzenie w wodę – z istniejącego ujęcia własnego (studnia kopana),
- c) odprowadzenie ścieków – do projektowanego bezodpływowego zbiornika na ścieki,

- d) zaopatrzenie w energię elektryczną – z sieci elektroenergetycznej poprzez istniejące przyłącze,
- e) zaopatrzenie w energię ciepłą – z indywidualnej kotłowni, przy zastosowaniu instalacji ekologicznych,
- f) odprowadzenie wód opadowych – powierzchniowe na terenie własnej nieruchomości, Zgodnie z art. 234 ust. 1 ustawy z dnia 20 lipca 2017 r. Prawo Wodne (t.j. Dz. U. z 2021 r. poz. 624 z późn. zm.) właściciel gruntu nie może:
 - zmieniać kierunku i natężenia odpływu znajdujących się na jego gruncie wód opadowych lub roztopowych ani kierunku odpływu wód ze źródeł - ze szkodą dla gruntów sąsiednich;
 - odprowadzać wód oraz wprowadzać ścieków na grunty sąsiednie.W projekcie budowlanym należy uwzględnić sposób odprowadzenia lub gromadzenia wód opadowych i roztopowych.
Zabrania się odprowadzania wód opadowych z terenu posesji na drogę publiczną, zgodnie z art. 39 ust. 1 pkt. 9 ustawy o drogach publicznych.
- g) sposób gospodarowania odpadami – gromadzenie odpadów stałych w pojemnikach na własnej działce z zapewnieniem ich wywożenia na podstawie umowy z podmiotami, prowadzącymi zbiór i wywóz odpadów na terenie gminy,
- h) obsługa komunikacyjna – poprzez istniejący zjazd z drogi powiatowej Nr 1526E i przejazd drogą wewnętrzną (ul. Pirytowa). Projektowana ilość miejsc postojowych/garażowych min. 2 szt.

Na przebieg przyłączy infrastruktury technicznej przez działki nie stanowiące własności inwestora, należy uzyskać zgodę właściciela.

Lokalizacja przyłączy infrastruktury technicznej związanych z projektowanym obiektem, poza terenem w liniach rozgraniczających, jest zgodna z niniejszą decyzją pod warunkiem uzyskania stosownych uzgodnień, decyzji czy opinii wymaganych przepisami prawa.

3. Wymagania dotyczące ochrony interesów osób trzecich:

- 1) planowana inwestycja winna być realizowana na zasadach przewidzianych w przepisach, w tym techniczno – budowlanych, zgodnie z art. 5 ustawy z dnia 7 lipca 1994 r. – Prawo budowlane (t.j. Dz. U. z 2020 r. poz. 1333 z późn. zm.).
- 2) planowana inwestycja na etapie wykonywania i użytkowania nie może powodować ograniczenia użytkowania terenów sąsiednich, zgodnie z ich przeznaczeniem, poprzez ochronę przed:
 - a) pozbawienia:
 - dostępu do drogi publicznej,
 - możliwości korzystania z wody, kanalizacji, energii elektrycznej i ciepłej oraz środków łączności,
 - dostępu światła dziennego do pomieszczeń przeznaczonych na pobyt ludzi,
 - b) uciążliwościami powodowanymi przez hałas, wibracje, zakłócenia elektryczne i promieniowanie,
 - c) zanieczyszczeniem powietrza, wody i gleby.
- 3) w przypadku kolizji inwestycji z istniejącą infrastrukturą techniczną należy usunąć je w uzgodnieniu z właściwymi gestorami sieci,
- 4) na terenie inwestycji nie występują urządzenia melioracji wodnych,
- 5) w przypadku stwierdzenia na przedmiotowym obszarze urządzeń melioracji wodnych kolidujących z realizowaną inwestycją, inwestor zobowiązany jest we własnym zakresie do przebudowy urządzeń zgodnie z przepisami ustawy z dnia 20 lipca 2017 r. Prawo wodne (t.j. Dz.U. z 2021 r. poz. 624 z późn. zm.).

4. Ochrona obiektów budowlanych na terenach górniczych:

Nieruchomość objęta niniejszą decyzją, jest zlokalizowana poza terenami górniczymi, w związku z tym realizacja przedsięwzięcia inwestycyjnego nie podlega wymogom i uwarunkowaniom określonym w ustawie z dnia 9 czerwca 2011 r. Prawo geologiczne i górnicze (t.j. Dz. U. z 2020 r. poz. 1064 z późn. zm.).

**URZĄD MIEJSKI
W WOLBORZU**

97-320 Wolbórz; Pl. Jagiello 28

tel./fax (44) 616-42-41

pow. piotrkowski; woj. łódzkie

5. Warunków wynikających z przepisów odrębnych.

Wnioskową inwestycję należy zaprojektować i zrealizować zgodnie z zasadami wiedzy technicznej, obowiązującymi Normami Polskimi i przepisami, z uwzględnieniem wymagań wynikających z Rozporządzenia Ministra Infrastruktury z dnia 12 kwietnia 2002 r. w sprawie warunków technicznych jakim powinny odpowiadać budynki i ich usytuowanie (t.j. Dz. U. z 2019 r. poz. 1065 z późn. zm.), a także zgodnie z innymi przepisami szczególnymi wynikającymi ze specyfikacji planowanej inwestycji i jej usytuowania.

Projekt budowlany winien spełniać warunki określone w:

- ustawie z dnia 7 lipca 1994r. – Prawo budowlane (t.j. Dz. U. z 2020 r. poz. 1333 z późn. zm.),
- ustawie z dnia 3 lutego 1995 r. o ochronie gruntów rolnych i leśnych (t.j. Dz. U. z 2017 r. poz. 1161 z późn. m.),
- ustawie z dnia 21 marca 1985 r. o drogach publicznych (t.j. Dz. U. z 2020 r. poz. 470 z późn. zm.),
- ustawie z dnia 27 kwietnia 2001 r. Prawo ochrony środowiska (t.j. Dz. U. z 2020 r. poz. 1219 z późn. zm.),
- ustawy z dnia 20 lipca 2017 r. Prawo wodne (t.j. Dz.U. z 2021 r. poz. 624 z późn. zm.).

6. Projekt decyzji został uzgodniony:

- Regionalnym Dyrektorem Ochrony Środowiska w zakresie terenów objętych ochroną na podstawie przepisów o ochronie przyrody- uzgodniono na podstawie art. 53 ust. 5c ustawy z dnia 27 marca 2003 roku o planowaniu i zagospodarowaniu przestrzennym.
- Starostą Powiatu Piotrkowskiego w zakresie ochrony gruntów rolnych- postanowienie znak: GBR.673.11.95.2021.DK z dnia 02.08.2021r.
- Organem właściwym w zakresie melioracji wodnych- uzgodniono na podstawie art. 53 ust. 5 ustawy z dnia 27 marca 2003 roku o planowaniu i zagospodarowaniu przestrzennym
- Regionalny Zarząd Gospodarski Wodnej w Warszawie- decyzja umarżająca znak: WA.RPP.611.432.2021.JS z dnia 31.08.2021r.
- Regionalną Dyрекcyjã Lasów Państwowych w zakresie ochrony gruntów leśnych- postanowienie umarżające znak: ZS.224.3.536.2021 z dnia 09.08.2021r.

7. Integralną część niniejszej decyzji stanowi:

- 1) załącznik Nr 1 - załącznik graficzny do decyzji sporządzony na kopii mapy zasadniczej w skali 1:1000, na którym wyznaczono linie rozgraniczające teren inwestycji opisany literami ABCDEA,
- 2) załącznik Nr 2 - wyniki analizy funkcji oraz cech zabudowy i zagospodarowania terenu – część tekstowa,
- 3) załącznik Nr 3 - wyniki analizy funkcji oraz cech zabudowy i zagospodarowania terenu – część graficzna.

UZASADNIENIE

Wnioskodawca, , i, złożył w dniu 20.05.2021 r. wniosek o wydanie decyzji o warunkach zabudowy w związku z planowaną inwestycją, polegającą na budowie wolnostojącego budynku rekreacji indywidualnej, budowie parterowego budynku gospodarczego, budowa dwóch garaży, budowie dwóch wiat wraz z niezbędną infrastrukturą techniczną, na terenie działek o nr ewid. 168/14, 169/14 (obręb 0030 Swolszewice Duże), położonych przy ul. Pirytovej w miejscowości Swolszewice Duże, gm. Wolbórz.

Z uwagi na brak miejscowego planu zagospodarowania przestrzennego dla terenu, na którym planowana jest w/w inwestycja, warunki zabudowy dla działki określonej we wniosku, ustala się na podstawie art. 61 ustawy z dnia 27 marca 2003 r. o planowaniu i zagospodarowaniu przestrzennym (t.j. Dz.U. z 2021 r. poz. 741 z późn. zm.), zgodnie z Rozporządzeniem Ministra Infrastruktury z dnia 26 sierpnia 2003 r. w sprawie sposobu ustalania wymagań dotyczących nowej zabudowy i zagospodarowania terenu w przypadku braku miejscowego planu zagospodarowania przestrzennego (Dz.U. z 2003 r. Nr 164 poz.1588).

Wniosek w przedmiotowej sprawie zawierał wszystkie elementy wymagane art. 52 ust. 2 ustawy o planowaniu i zagospodarowaniu przestrzennym, a zatem stanowił podstawę do dokonania

uzgodnień i ustalenia warunków zabudowy w zakresie wymaganym art. 54 w związku z art. 64 ust. 1 ustawy.

Stosownie do art. 10 § 1 Kodeksu postępowania administracyjnego wszystkie strony zostały zawiadomione o wszczęciu postępowania administracyjnego w przedmiotowej sprawie i poinformowane o przysługujących im uprawnieniach, z których mogły korzystać bez ograniczeń.

Zgodnie z art. 60 ust. 1 powołanej ustawy przedmiotowa decyzja została podjęta po wcześniejszym uzgodnieniu przedsięwzięcia inwestycyjnego z właściwymi organami określonymi w art. 53 ust. 4 i uzyskaniu uzgodnień lub decyzji wymaganych przepisami odrębnymi.

Teren objęty wnioskiem, wymaga zgody na zmianę przeznaczenia gruntów leśnych na cele nieleśne – stosownie do wymagań ustawy z dnia 3 lutego 1995 r. o ochronie gruntów rolnych i leśnych (jednolity tekst: Dz. U. z 2017 r. poz. 1161 z późn. zm.).

Projektowana inwestycja spełnia łącznie warunki umożliwiające wydanie decyzji o warunkach zabudowy, określone w art. 61 ust. 1 ustawy z dnia 27 marca 2003 r. o planowaniu i zagospodarowaniu przestrzennym.

Mając na uwadze powyższe, orzeczono jak w sentencji.

Od niniejszej decyzji służy stronom odwołanie do Samorządowego Kolegium Odwoławczego w Piotrkowie Trybunalskim, ul. Słowackiego 19 za pośrednictwem Burmistrza Wolborza w terminie 14 dni od daty jej doręczenia.

W trakcie biegu terminu do wniesienia odwołania strona może zrzec się prawa do wniesienia odwołania poprzez złożenie stosownego oświadczenia organowi administracji publicznej, który wydała decyzję. Z chwilą złożenia takiego oświadczenia poprzez ostatnią ze stron, decyzja staje się ostateczna i prawomocna.

Decyzja podlega wykonaniu przed upływem terminu do wniesienia odwołania, jeżeli wszystkie strony zrzekły się prawa do wniesienia odwołania.

Z. p. BURMISTRZA
M. Kaczmarek
mgr inż. Maciej Kaczmarek
KIEROWNIK
REFERATU BUDOWNICTWA

.....
(podpis z podaniem imienia i nazwiska oraz stanowiska służbowego osoby pełniącej funkcję organu lub osoby upoważnionej)

POUCZENIE:

1. Decyzja o warunkach zabudowy nie przesądza o miejscu usytuowania obiektu na działce. Jego usytuowanie w stosunku do granic działek sąsiednich winno spełniać warunki przewidziane w Rozporządzeniu Ministra Infrastruktury z dnia 12 kwietnia 2002 roku w sprawie warunków technicznych, jakim powinny odpowiadać budynki i ich usytuowanie (t.j. Dz. U. z 2019 r. poz. 1065 z późn. zm.).
2. Decyzja o warunkach zabudowy wiąże organ wydający decyzje o pozwoleniu na budowę (art. 55 ustawy o planowaniu i zagospodarowaniu przestrzennym).
3. Decyzja niniejsza nie uprawnia do podejmowania jakichkolwiek działań, związanych z rozpoczęciem robót budowlanych.
4. W odniesieniu do tego samego terenu decyzję o warunkach zabudowy można wydać więcej niż jednemu wnioskodawcy, dostarczając odpis decyzji do wiadomości pozostałym wnioskodawcom i właścicielowi lub użytkownikowi wieczystemu (art. 63 ust. 1 ustawy o planowaniu i zagospodarowaniu przestrzennym).
5. Wnioskodawcy, który nie uzyskał praw do terenu nie przysługuje roszczenie o zwrot nakładów poniesionych w związku z otrzymaną decyzją o warunkach zabudowy (art. 63 ust. 4 ustawy o planowaniu i zagospodarowaniu przestrzennym).
6. Decyzja niniejsza wygasa jeśli:
 - a) inny wnioskodawca uzyska pozwolenie na budowę,

**URZĄD MIEJSKI
W WOLBORZU**

97-320 Wolbórz; Pl. Jagiello 28
tel./fax (44) 616-42-41
pow. piotrkowski; woj. łódzkie

b) dla przedmiotowego terenu uchwalony zostanie miejscowy plan zagospodarowania przestrzennego, którego ustalenia są inne niż niniejszej decyzji; przepisu tego nie stosuje się, jeżeli została wydana ostateczna decyzja o pozwoleniu na budowę.

7. Decyzję o pozwoleniu na budowę należy uzyskać w Starostwie Powiatowym w Piotrkowie Trybunalskim.

8. Decyzja zwolniona z opłaty skarbowej zgodnie z ustawą o opłacie skarbowej z dnia 16.11.2006 r. (t.j. Dz. U. z 2020 r. poz. 1546 z późn. zm.).

Załączniki do decyzji:

- 1) załącznik Nr 1 - załącznik graficzny do decyzji sporządzony na kopii mapy zasadniczej w skali 1:1000, na którym wyznaczono linie rozgraniczające teren inwestycji opisany literami ABCDEA,
- 2) załącznik Nr 2 - wyniki analizy funkcji oraz cech zabudowy i zagospodarowania terenu – część tekstowa,
- 3) załącznik Nr 3 - wyniki analizy funkcji oraz cech zabudowy i zagospodarowania terenu – część graficzna.

Otrzymują:

1. Wnioskodawca: Grzegorz Godlewski

Strony postępowania:

2. Monika Godlewska
3. Wojciech Sroczyński
4. Olga Sroczyńska
5. Elżbieta Ksynt
6. Katarzyna Dutkiewicz-Pawlikowska
7. Małgorzata Kwiatkowska
8. Andrzej Latus
9. Marta Mięka
10. Andrzej Opoka
11. Karolina Szperna
12. Dariusz Tomanek
13. Monika Zienkiewicz
14. Jacek Żemojtel
15. Ewa i Dariusz Dobrowlscy
16. Katarzyna i Marcin Jóźwik
17. Małgorzata i Adam Eryk
18. Irena i Tomasz Łascy
19. Ewelina i Paweł Rabczewscy
20. Krzysztof Szubartowski
21. Magdalena Rabiak
22. Magdalena i Wiktor Witkowsy
23. Romuald Woźniak
24. Marta Woźniak
25. Grażyna i Paweł Wróbel
26. A/a.

Projekt decyzji przygotował:

mgr Bohdan Wrzeszcz

uprawniony urbanista

z art. 5 pkt 3 Ustawy z dnia 27 marca 2003 r.

o planowaniu i zagospodarowaniu przestrzennym

MAPA ZASADNICZA

Skala 1:1000


Układ współrzędnych piaszczyn prostokątnych 2000 strefa 7

Geodetyczny układ odniesienia Kronstadt 60

woj. łódzkie
pow. piotrkowski
gm. WOLBORZ
obr. Swiszwice Duże
Sporządził(a): Anna Mironiuk
1703769.78


Właściciel: ...
Władca: ...
Księga wieczysta: ...
Powiat: ...
Starosta Powiatu: ...
Urząd: ...
Adres: ...
Podpis: ...
Data wystawienia: ...

ANNA MIRONIUK
PODPISE

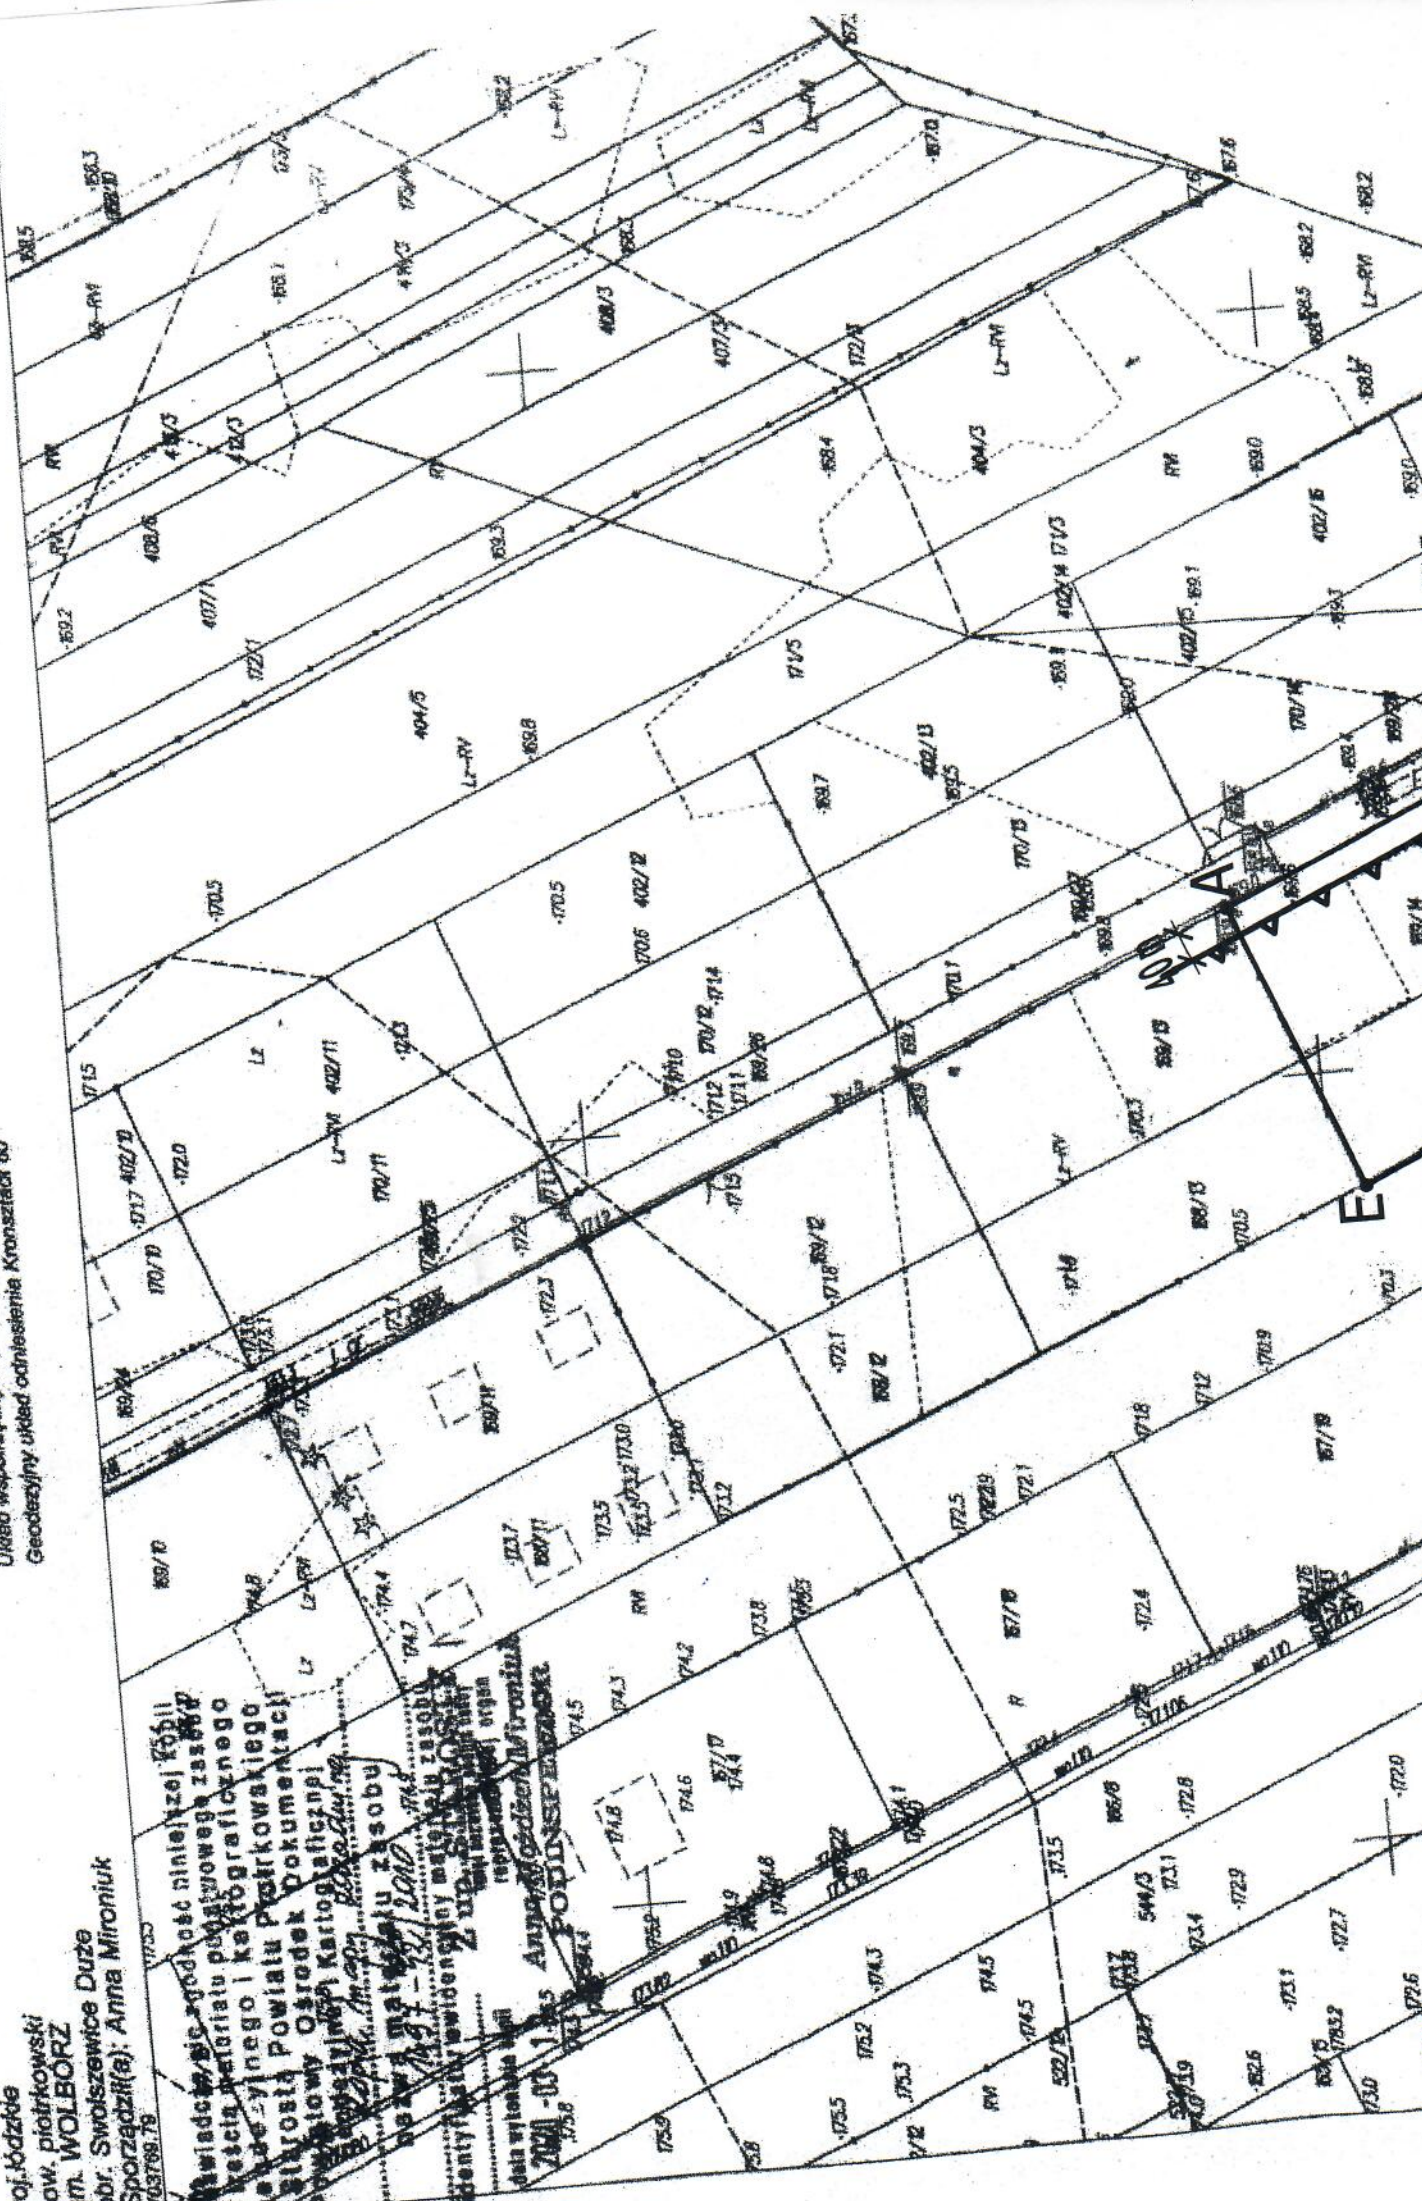

URZĄD MIEJSKI
W WOLBORZU
 91-520 Wolbórz; Pl. Jagiello 28
 tel./fax (44) 616-42-41
 pow. piotrkowski; woj. łódzkie

mgr inż. Michał Kaczmarek
KIEROWNIK
REFERATU BUDOWNICTWA

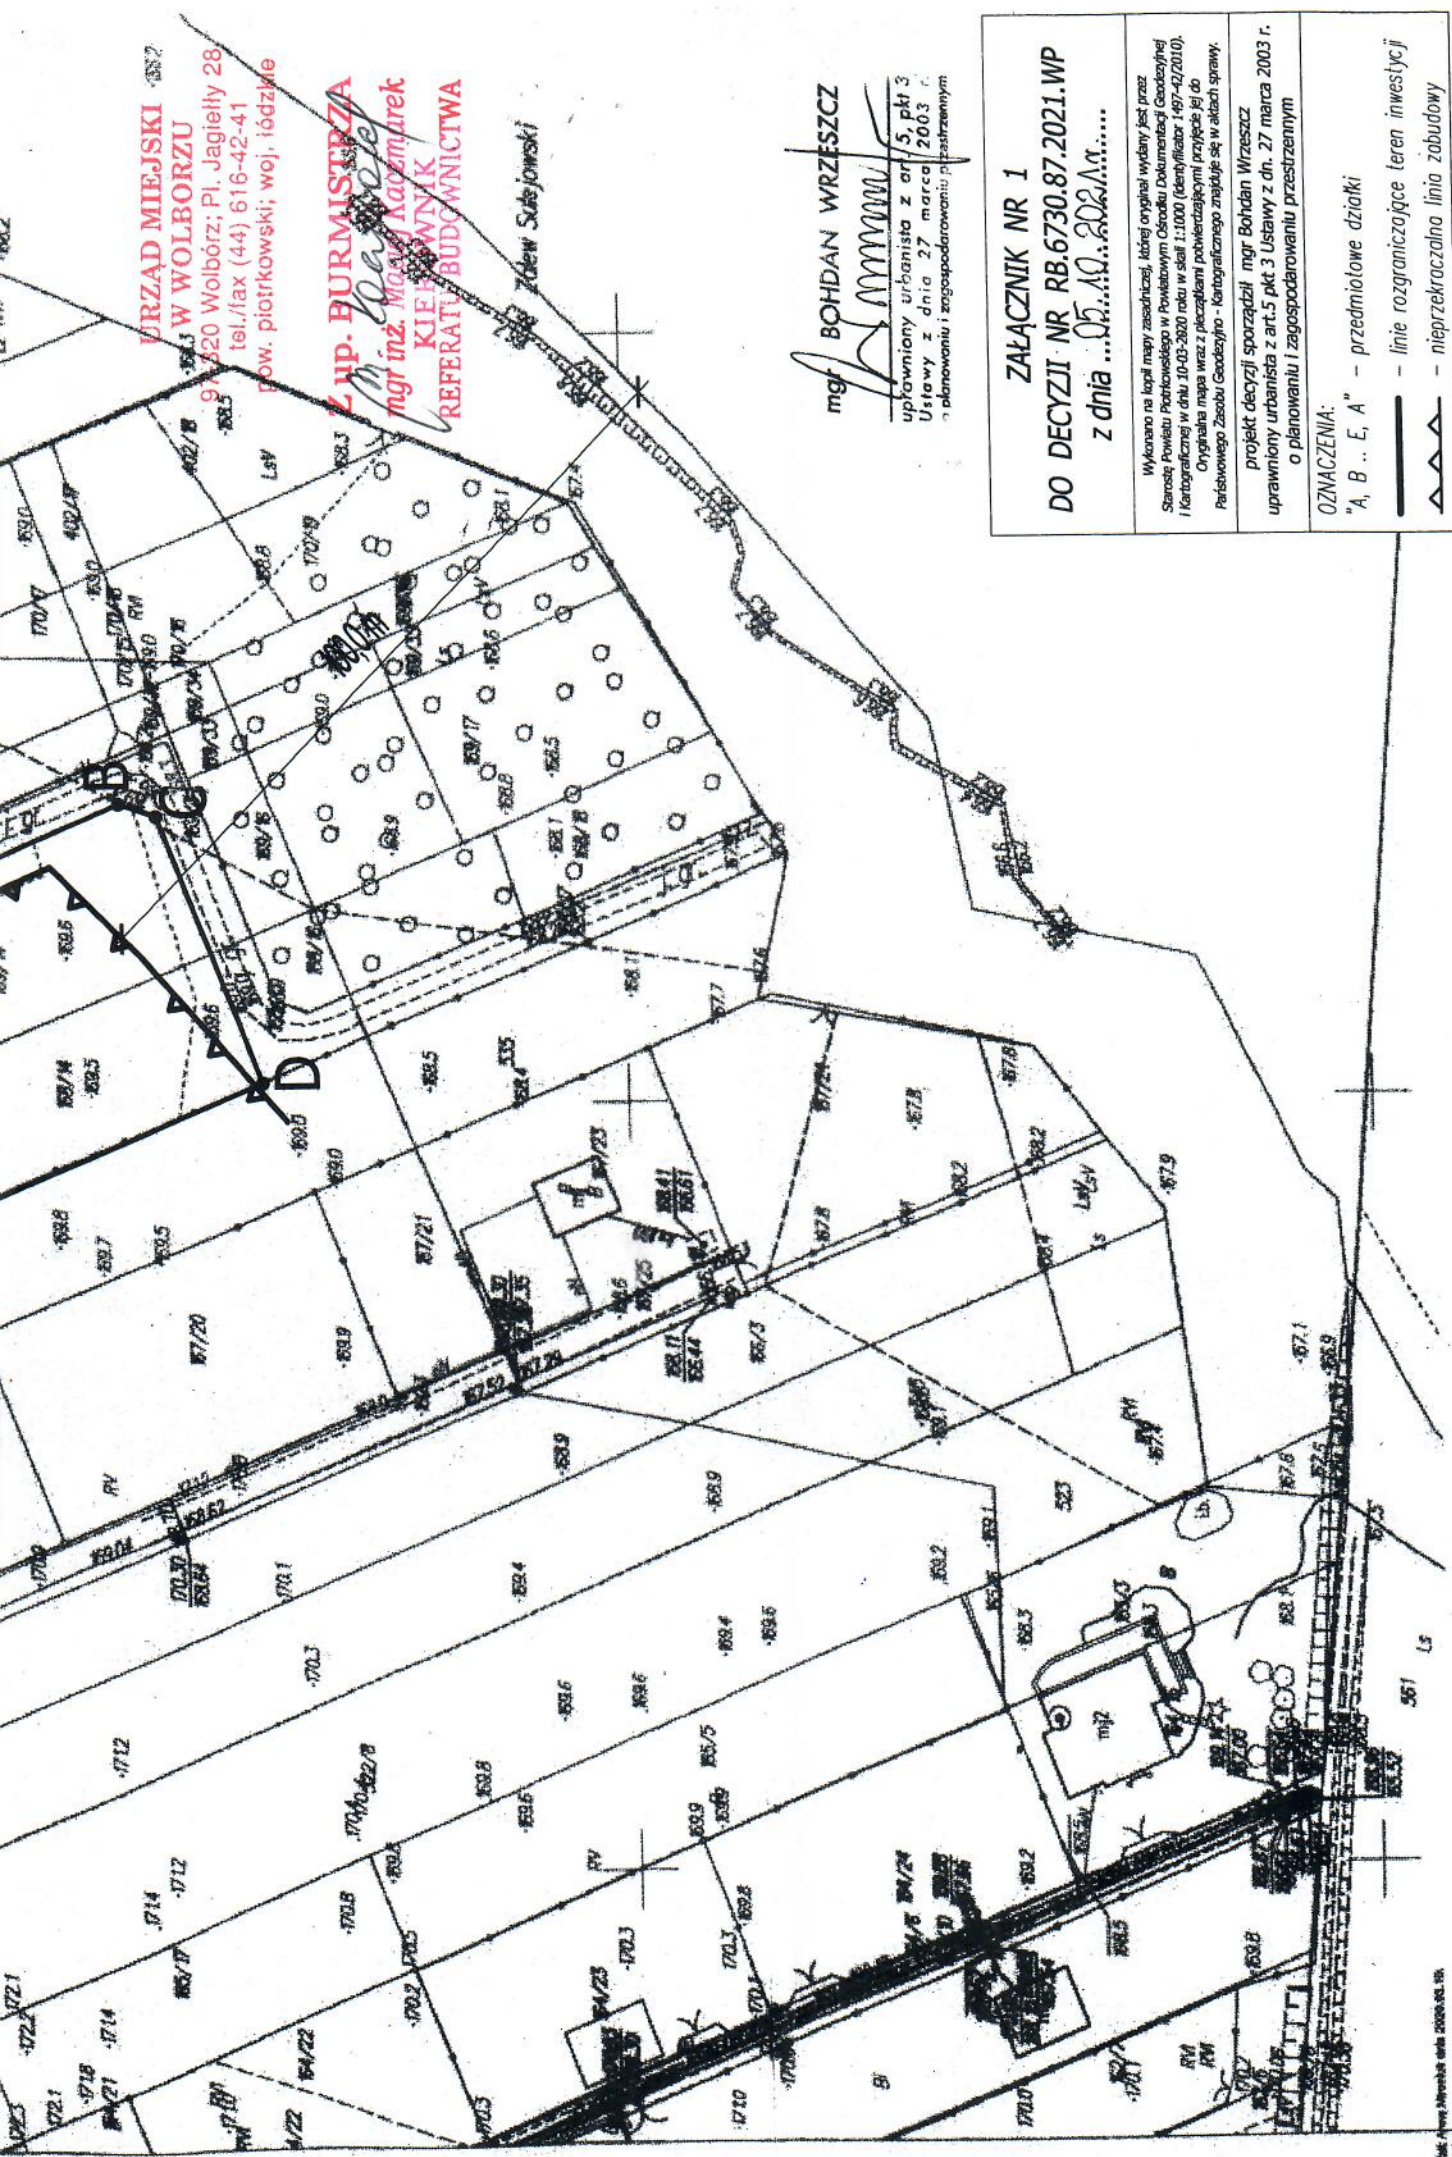

mgr **BOHDAN WRZESZCZ**

uprawniony urbanista z art. 5, pkt 3
 Ustawy z dnia 27 marca 2003 r.
 o planowaniu i zagospodarowaniu przestrzennym

ZALĄCZNIK NR 1
DO DECYZJI NR RB.6730.87.2021.WP
z dnia 05.10.2021 r.

Wykonano na kopii mapy zasadniczej, której oryginał wydany jest przez
 Starostę Powiatu Piotrkowskiego w Powiatowym Ośrodku Dokumentacji Geodezyjnej
 i Kartograficznej w dniu 10-03-2020 roku w skali 1:1000 (identyfikator: 149-4/2010).
 Oryginał mapy wraz z pieczęciami powołującymi przyjęcie jej do
 Państwowego Zesobu Geodezyjno - Kartograficznego znajduje się w aktach sprawy.

projekt decyzji sporządził mgr Bohdan Wrzeszcz
 uprawniony urbanista z art.5 pkt.3 Ustawy z dn. 27 marca 2003 r.
 o planowaniu i zagospodarowaniu przestrzennym

OZNACZENIA:
 "A, B .. E, A" - przedmiotowe działki
 ———— - linie rozgraniczające teren inwestycji
 -▲-▲-▲- - nieprzekraczalna linia zabudowy

do decyzji nr RB.6730.87.2021.WP
z dnia 5 października 2021 r.

Wyniki z analizy funkcji oraz cech zabudowy i zagospodarowania terenu

przeprowadzonej na podstawie § 3 ust. 1 Rozporządzenia Ministra Infrastruktury z dnia 26 sierpnia 2003 r. w sprawie sposobu ustalenia wymagań dotyczących nowej zabudowy i zagospodarowania terenu w przypadku braku miejscowego planu zagospodarowania przestrzennego (Dz. U. z 2003 r. Nr 164, poz. 1588):

Rodzaj inwestycji: budowa wolnostojącego budynku rekreacji indywidualnej, budowa parterowego budynku gospodarczego, budowa dwóch garaży, budowa dwóch wiat wraz z niezbędną infrastrukturą techniczną.

Lokalizacja inwestycji: na terenie działek o numerze ewidencyjnym 168/14 i 169/14 (obręb 0030 Swolszewice Duże), położonych przy ul. Pirytovej w miejscowości Swolszewice Duże, gm. Wolbórz.

W celu ustalenia wymagań dla nowej zabudowy i zagospodarowania terenu w zakresie warunków, o których mowa w art. 61 ust. 1-5 ustawy z dnia 27 marca 2003 r. o planowaniu i zagospodarowaniu przestrzennym (t.j. Dz. U. z 2021 r. poz. 741 z późn. zm.) wyznaczono obszar analizowany zgodnie z załącznikiem Nr 3 stanowiącym część graficzną wyników analizy. Na tym obszarze przeprowadzono analizę funkcji oraz cech zabudowy i zagospodarowania terenu w odniesieniu do inwestycji wskazanej we wniosku. Stwierdzono:

I. Zgodnie z art. 61, ust.1 pkt. 1 – sąsiednie działki dostępne z tej samej drogi publicznej są zabudowane w sposób pozwalający na określenie wymagań dotyczących nowej zabudowy w zakresie funkcji parametrów, cech i wskaźników kształtowania zabudowy oraz zagospodarowania terenu, w tym gabarytów i formy architektonicznej obiektów budowlanych, linii zabudowy oraz intensywności wykorzystania terenu.

Wyniki z analizy cech zabudowy i zagospodarowania terenu:

- linia zabudowy – ustala się nieprzekraczalną linię zabudowy w odległości 4,0 m od granicy działki z pasem drogowym drogi wewnętrznej (ul. Pirytovej) i 100,0 m od granicy lustra wody w sztucznych zbiornikach wodnych usytuowanych na wodach płynących przy normalnym poziomie piętrzenia określonych w pozwoleniu wodno prawnym, o których mowa w art. 389 pkt 1 ustawy dnia 20 lipca 2017 r. – Prawo wodne, zgodnie z załącznikiem graficznym Nr 1,
- wielkość powierzchni zabudowy w stosunku do powierzchni terenu inwestycji – od 0,01 do 0,11 (powierzchnia zabudowy budynku rekreacji indywidualnej, budynku gospodarczego, pojedynczego garażu, pojedynczej wiaty do 35,0 m²),
- udział powierzchni biologicznej czynnej minimum 60 %,
- szerokość elewacji frontowej – dla budynku rekreacji indywidualnej, budynku gospodarczego, garażu, wiaty 6,0 m z tolerancją do 20%,
- wysokość górnej krawędzi elewacji frontowej (mierzonej od średniego poziomu terenu przed głównym wejściem do budynku) – jej gzymsu, atyki, okapu dachu wyznacza się: dla budynku rekreacji indywidualnej, budynku gospodarczego, garażu, wiaty na wysokości od 2,0 do 4,0 m, wysokość kalenicy od 2,5 do 5,0 m (w przypadku usytuowania budynku szczytem do frontu działki, wysokość górnej krawędzi elewacji frontowej równa jest wysokości budynku),
- geometria dachów zabudowy – dla budynku rekreacji indywidualnej, budynku gospodarczego, garażu, wiaty dach jedno-, dwu- lub wielospadowy, o kalenicy głównej prostopadłej bądź równoległej do frontu działki, kąt nachylenia połaci od 5° do 45°.

II. Zgodnie z art. 61, ust. 1 pkt. 2 – teren posiada bezpośredni dostęp do drogi publicznej – poprzez istniejący zjazd z drogi powiatowej Nr 1526E i przejazd drogą wewnętrzną (ul. Pirytovej). Projektowana ilość miejsc postojowych/garażowych min. 2 szt.

III. Zgodnie z art. 61, ust. 1 pkt. 3 – istniejące i projektowane uzbrojenie terenu jest wystarczające dla zamierzenia budowlanego: istniejące sieci: elektroenergetyczna.

- IV. Zgodnie z art. 61, ust 1 pkt. 4** – teren objęty wnioskiem, nie wymaga zgody na zmianę przeznaczenia gruntów rolnych na cele nierolnicze – stosownie do wymagań ustawy z dnia 3 lutego 1995 r. o ochronie gruntów rolnych i leśnych (jednolity tekst: Dz. U. z 2017 r. poz. 1161 z późn. zm.).
- V. Zgodnie z art. 61, ust 1 pkt. 5** – ustalenia warunków zabudowy dla przedstawionej inwestycji jest zgodna z przepisami odrębnymi.
Zgodnie z Uchwałą Nr XLVII/614/18 Sejmiku Województwa Łódzkiego z dnia 27 lutego 2018 r. w sprawie Sulejowskiego Parku Krajobrazowego zgodnie z §3.1. „W Parku wprowadza się następujące zakazy:
pkt 7) budowania nowych obiektów budowlanych w pasie szerokości 100 m od:
a) linii brzegów rzek, jezior i innych naturalnych zbiorników wodnych,
b) zasięgu lustra wody w sztucznych zbiornikach wodnych usytuowanych na wodach płynących przy normalnym poziomie piętrzenia określonych w pozwoleniu wodnoprawnych, o których mowa w art. 389 pkt 1 ustawy dnia 20 lipca 2017 r. – Prawo wodne
- z wyjątkiem obiektów służących turystyce wodnej, gospodarce wodnej lub rybackiej.
Wnioskowane budynki, garaże i wiaty są nowymi obiektami budowlanymi o powierzchni zabudowy do 35,0 m², który zgodnie z wnioskiem zostały zlokalizowane na terenie inwestycji w odległości 100 m od granicy lustra wody Zalewu Sulejowskiego.
W związku z powyższym są przesłanki do wydania pozytywnej decyzji o warunkach zabudowy polegającej na budowie siedmiu budynków mieszkalnych jednorodzinnych wraz z niezbędną infrastrukturą techniczną.
Organ wydający decyzję jest związany w całości z Wnioskiem Inwestora.
- VI. Zgodnie z art. 61, ust 1 pkt 6** – zamierzenie budowlane nie znajdzie się w obszarze:
a) w stosunku do którego decyzją o ustaleniu lokalizacji strategicznej inwestycji w zakresie sieci przesyłowej, o której mowa w art. 5 ust. 1 ustawy z dnia 24 lipca 2015 r. o przygotowaniu i realizacji strategicznych inwestycji w zakresie sieci przesyłowych (Dz. U. z 2021 r. poz. 428, 784 i 922), ustanowiony został zakaz, o którym mowa w art. 22 ust. 2 pkt 1 tej ustawy,
b) strefy kontrolowanej wyznaczonej po obu stronach gazociągu,
c) strefy bezpieczeństwa wyznaczonej po obu stronach rurociągu.
- VII. W zakresie art. 61, ust. 2** – nie stosuje się.
- VIII. W zakresie art. 61, ust. 3** – nie stosuje się.
- IX. W zakresie art. 61, ust. 4** – nie stosuje się.
- X. W zakresie art. 61, ust. 5** – wykonanie ewentualnych projektowanych przyłączy będzie zagwarantowane w drodze umów między inwestorem, a właścicielami sieci.

Spełnione są łącznie warunki umożliwiające wydanie decyzji o warunkach zabudowy określone w art. 61, ust. 1-5 ustawy z dnia 27 marca 2003 r. o planowaniu i zagospodarowaniu przestrzennym (t.j. Dz.U. z 2021 r. poz. 741 z późn. zm.).

Wynik przygotował :

mgr Bohdan Wrzeszcz

uprawniony urbanista

z art. 5 pkt 3 Ustawy z dnia 27 marca 2003 r.

o planowaniu i zagospodarowaniu przestrzennym


Zap. BURMISTRZA
M. Kaczmarek
mgr inż. Maciej Kaczmarek
KIEROWNIK
REFERATU BUDOWNICTWA


województwo
pow. piotrkowski
gm. WOLBORZ
obr. Swobowice Duże
Sporzędkuje: Anna Mironiuk
5733799.79

MAPA ZASADNICZA

Skala 1:1000

Urząd inspirowany przez Urząd Geodezyjny województwa łódzkiego, 2000 strona 7
Geodezyjny urząd odniesienia krajowego 60

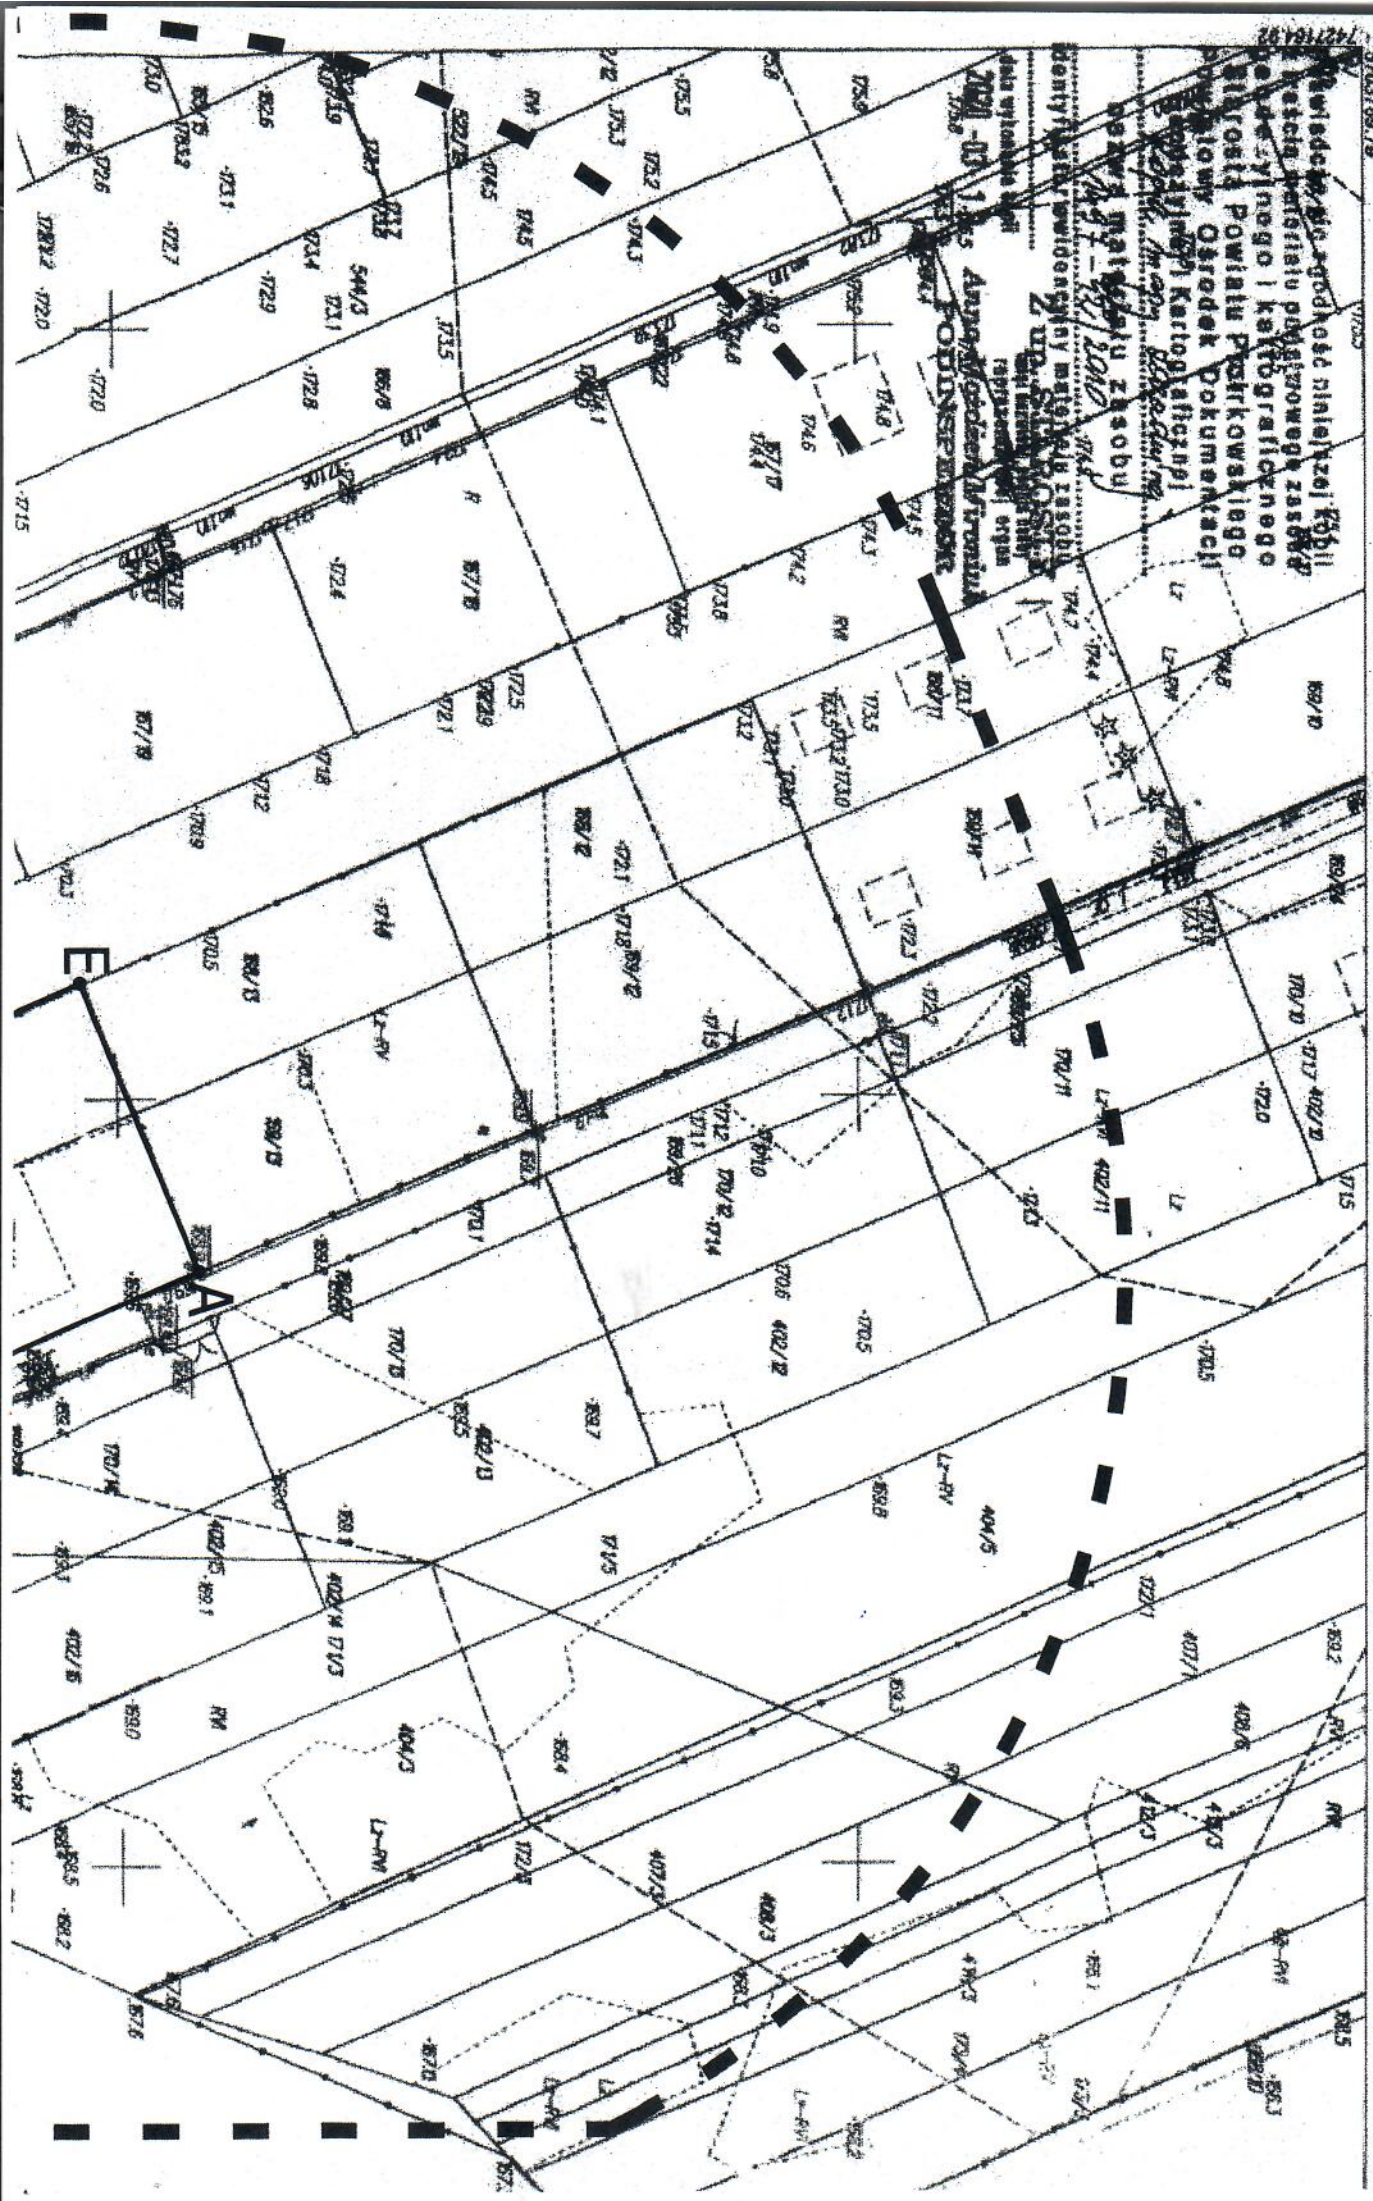

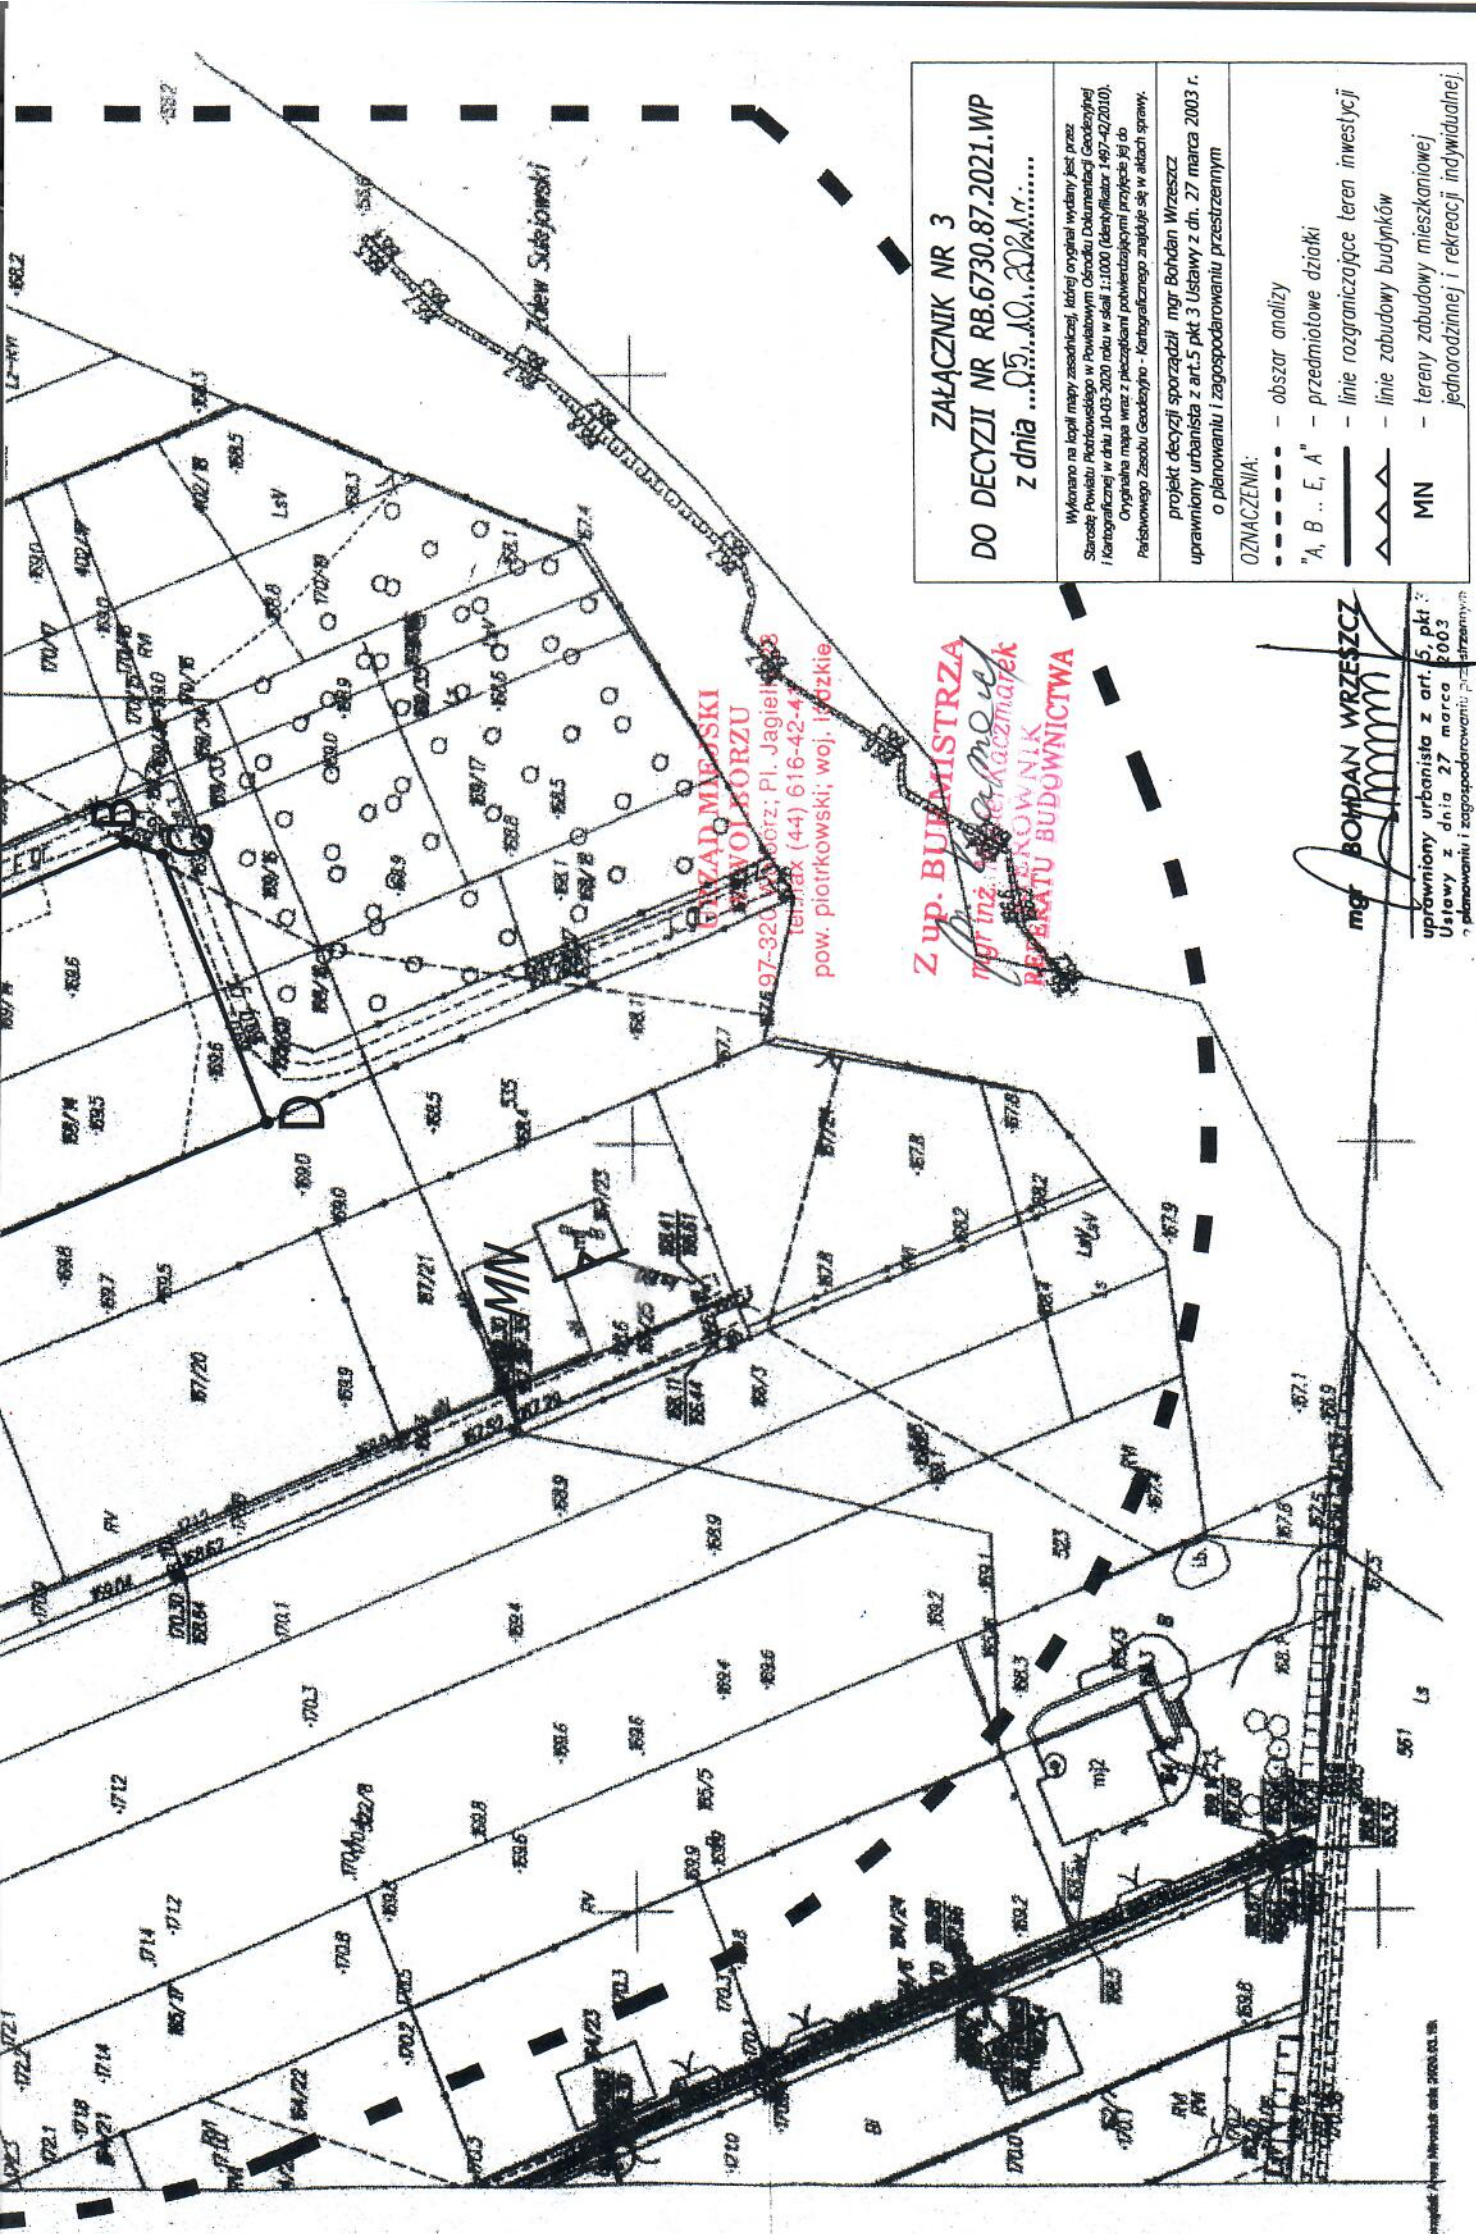

ZALĄCZNIK NR 3
DO DECYZJI NR RB.6730.87.2021.WP
z dnia 05.10.2021r.....

Wykonano na kopii mapy zasadniczej, której oryginał wydany jest przez Starostę Powiatu Pochocińskiego w Powiatowym Ośrodku Dokumentacji Geodezyjnej i Kartograficznej w dniu 10-03-2020 roku w skali 1:1000 (identyfikator 197-42/2010). Oryginał mapy wraz z pieczęciami powołującymi przyjęcie jej do Państwowego Zespołu Geodezyjno - Kartograficznego znajduje się w aktach sprawy.

projekt decyzji sporządził mgr Bohdan Wrzeszcz
 uprawniony urbanista z art.5 pkt 3 Ustawy z dn. 27 marca 2003 r.
 o planowaniu i zagospodarowaniu przestrzennym

OZNACZENIA:
 - - - - - obszar analizy
 "A, B, E, A" - przedmiotowe działki
 - - - - - linie rozgraniczające teren inwestycji
 - - - - - linie zabudowy budynków
 MN - tereny zabudowy mieszkaniowej
 - - - - - jednorodzinnej i rekreacji indywidualnej.

GUSZAR MAREKSI
WOLBORZU
 97-320 330 603
 tel/fax (44) 616-42-4
 pow. piotrkowski, woj. łódzkie

Z up. BURMISTRZA
mgr inż. BOGDAN WRZESZCZ
BUDOWNIK
REZERWATU BUDOWNICTWA

mgr BOGDAN WRZESZCZ
 uprawniony urbanista z art. 5, pkt 3
 Ustawy z dnia 27 marca 2003
 o planowaniu i zagospodarowaniu przestrzennym