




MIEJSCOWY PLAN ZAGOSPODAROWANIA PRZESTRZENNEGO DLA TERENÓW OBEJMUJĄCYCH FRAGMENTY OBRĘBU GEODEZYJNEGO PSARY W MIEJSCOWOŚCIACH PSARY STARE, PSARY WITOWSKIE, PSARY LECHAWA, GM. WOLBÓRZ - załącznik nr 3

skala 1:1 000

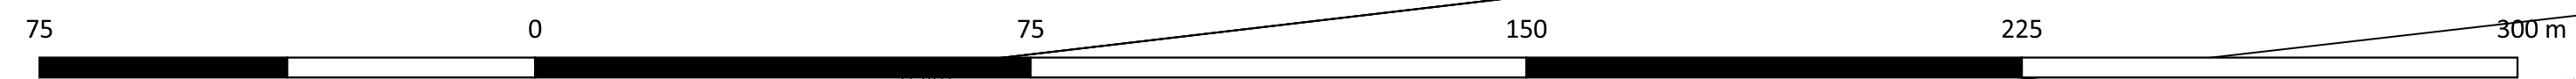

Załącznik nr 3 do uchwały nr..... Rady Miejskiej w Wolborzu z dn..... w sprawie miejscowego planu zagospodarowania przestrzennego dla terenów obejmujących fragmenty obrębu geodezyjnego Psary w miejscowościach Psary Stare, Psary Witowskie, Psary Lechawa, gm. Wolbórz

Rysunek planu w skali 1:1000, został sporządzony na urzędowej kopii mapy zasadniczej potwierdzonej za zgodność z oryginałem przechowywanej w Państwowym Ośrodku Dokumentacji Geodezyjnej i Kartograficznej. Licencja nr GBR.6642.2.1904.2019_1010_CLI. Mapa została udostępniona w dniu 24.05.2019 roku.

Wyrus ze Studium Uwarunkowań i Kierunków Zagospodarowania Przestrzennego Gminy Wolbórz zatwierdzonego uchwałą Nr XVII/159/2012 Rady Miejskiej w Wolborzu z dnia 29 lutego 2012r



Sporządził	Burmistrz Gminy Wolbórz
Wykonawca	Biurowisko Geologicznych i Ochrony Środowiska „EKOPROJEKT”, ul. Łagowska 3/66, 01-464 Warszawa
Tytuł planu	Miejscowy plan zagospodarowania przestrzennego dla terenów obejmujących fragmenty obrębu geodezyjnego Psary w miejscowościach Psary Stare, Psary Witowskie, Psary Lechawa, gm. Wolbórz - załącznik nr 3
Zespół projektowy	mgr inż. arch. Robert Kuźmiczuk - główny projektant mgr Wojciech Zaczekiewicz - opracowanie graficzne
Skala	1:1 000
	2022 r.

