


MIEJSCOWY PLAN ZAGOSPODAROWANIA PRZESTRZENNEGO DLA TERENÓW OBEJMUJĄCYCH FRAGMENTY OBRĘBU GEODEZYJNEGO PROSZENIE W MIEJSCOWOŚCI PROSZENIE, GM. WOLBÓRZ - załącznik nr 2



skala 1:1 000

Załącznik nr 2 do uchwały Nr XLVI/421/2022 Rady Miejskiej w Wolborzu z dnia 31 maja 2022 roku w sprawie miejscowego planu zagospodarowania przestrzennego dla terenów obejmujących fragmenty obrębu geodezyjnego Proszenie w miejscowości Proszenie, gm. Wolbórz

Wyrze ze Studium Uwarunkowań i Kierunków Zagospodarowania Przestrzennego Gminy Wolbórz zatwierdzonego uchwałą Nr XVII/159/2012 Rady Miejskiej w Wolborzu z dnia 29 lutego 2012r

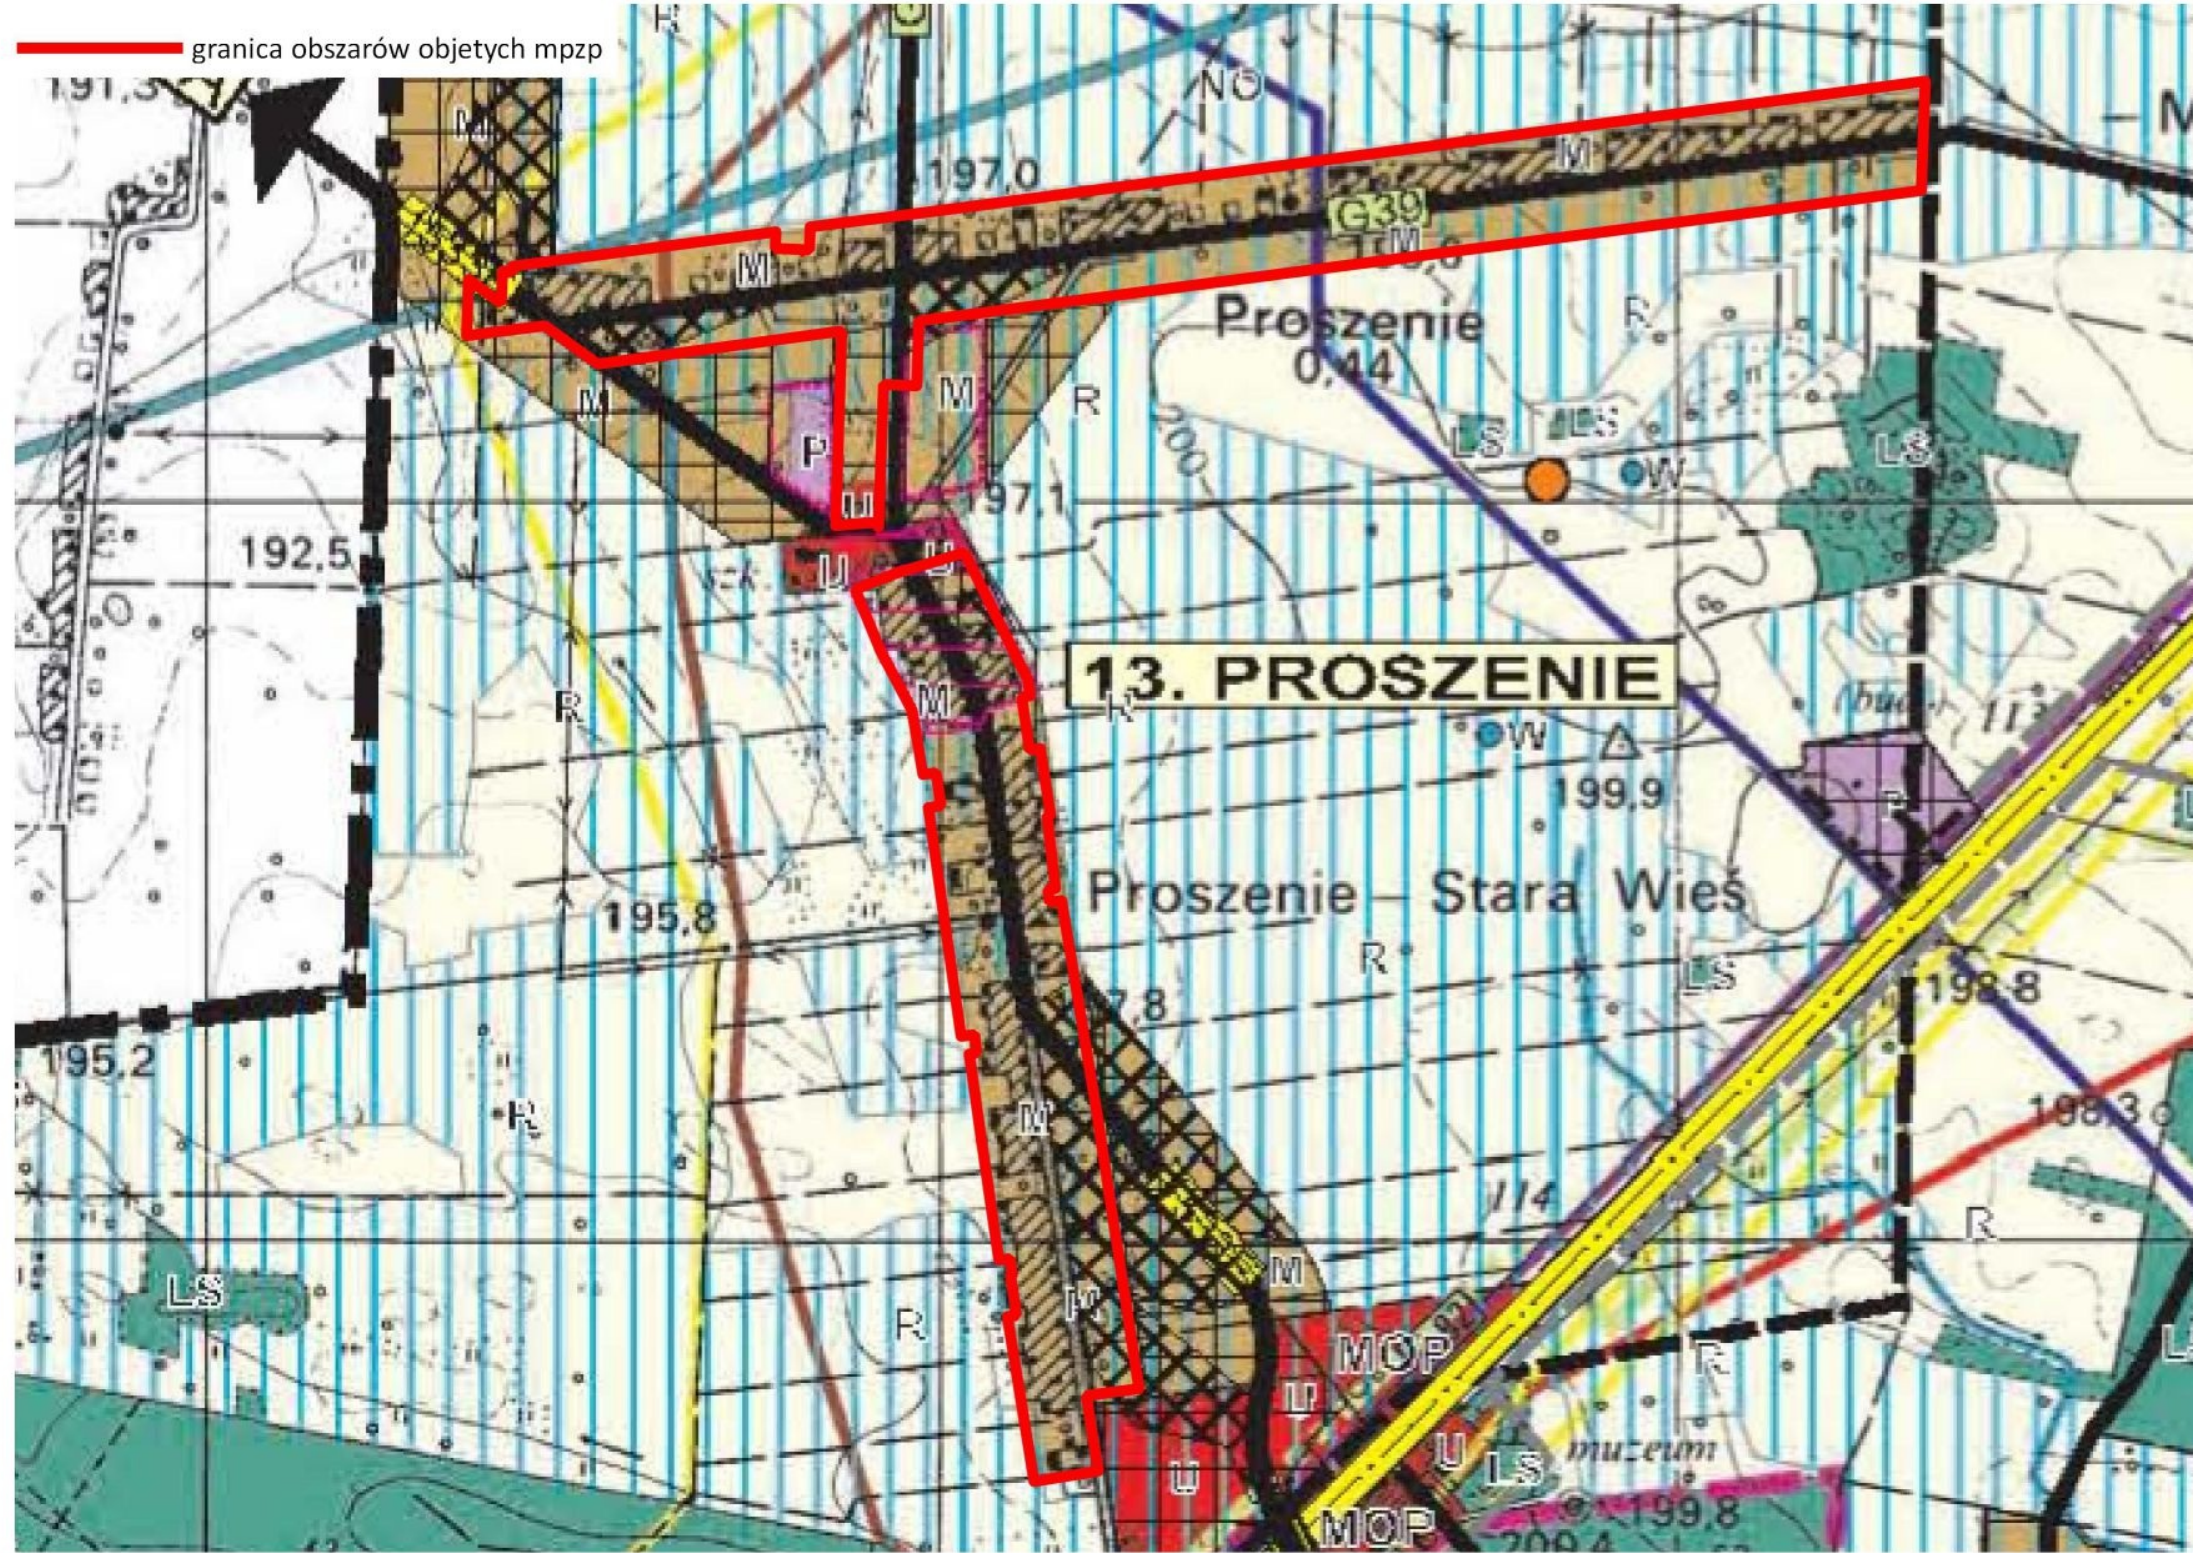

- TERENY MIESZKANIOWE
- TERENY USŁUGOWE
- DROGA POWIATOWA
- DROGA GMINNA
- STREFA OCHRONY KONSERWATORSKIEJ "B"
- MAGISTRAŁA WODOCIĄGOWA
- MAGISTRAŁA KANALIZACYJNA
- TERENY WYMIAGAJĄCE UZYSKANIA ZGODY NA PRZEZNACZENIE GRUNTÓW ROLNYCH I LEŚNYCH NA CELE NIEROLNICZE I NIELEŚNE

Rysunek planu w skali 1:1000, został sporządzony na urzędowej kopii mapy zasadniczej potwierdzonej za zgodność z oryginałem przechowywanej w Państwowym Ośrodku Dokumentacji Geodezyjnej i Kartograficznej. Licencja nr GBR.6642.2.1904.2019_1010_CLI. Mapa została udostępniona w dniu 23.05.2019 roku.

Sporządził	Burmistrz Gminy Wolbórz	
Wykonawca	Biuro Badań Geologicznych i Ochrony Środowiska „EKOPROJEKT”, ul.Łagowska 3/66, 01-464 Warszawa	
Tytuł planszy	Miejscowy plan zagospodarowania przestrzennego dla terenów obejmujących fragmenty obrębu geodezyjnego Proszenie w miejscowości Proszenie, gm. Wolbórz - załącznik nr 2	
Zespół projektowy	mgr inż.arch.Robert Kuźmiczuk - główny projektant mgr Wojciech Zaczekiewicz - opracowanie graficzne	
Skala	1:1 000	2022 r.