



**skala 1:1 000**

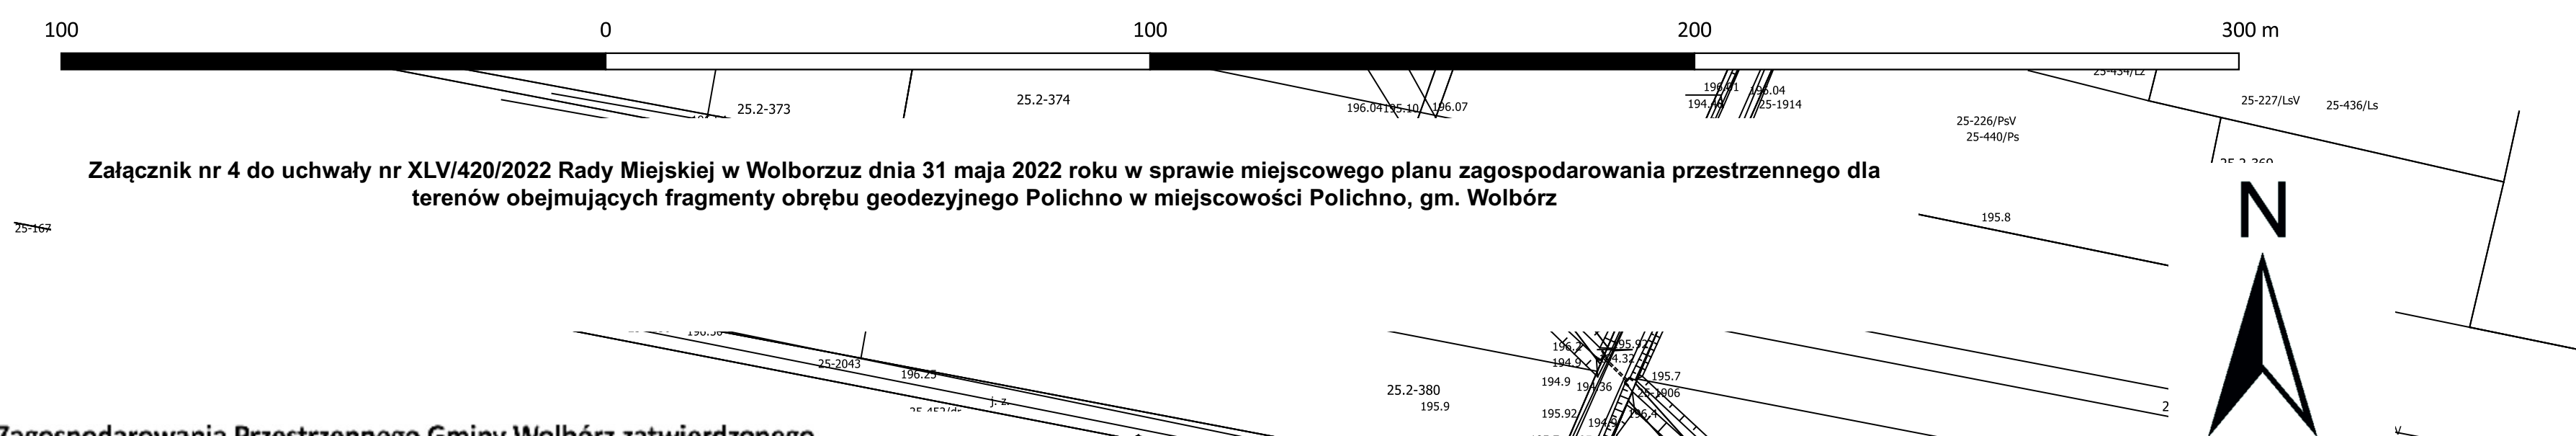


Wyrys ze Studium Uwarunkowań i Kierunków Zagospodarowania Przestrzennego Gminy Wolbórz zatwierdzonego uchwałą Nr XVII/159/2012 Rady Miejskiej w Wolbórz z dnia 29 lutego 2012r

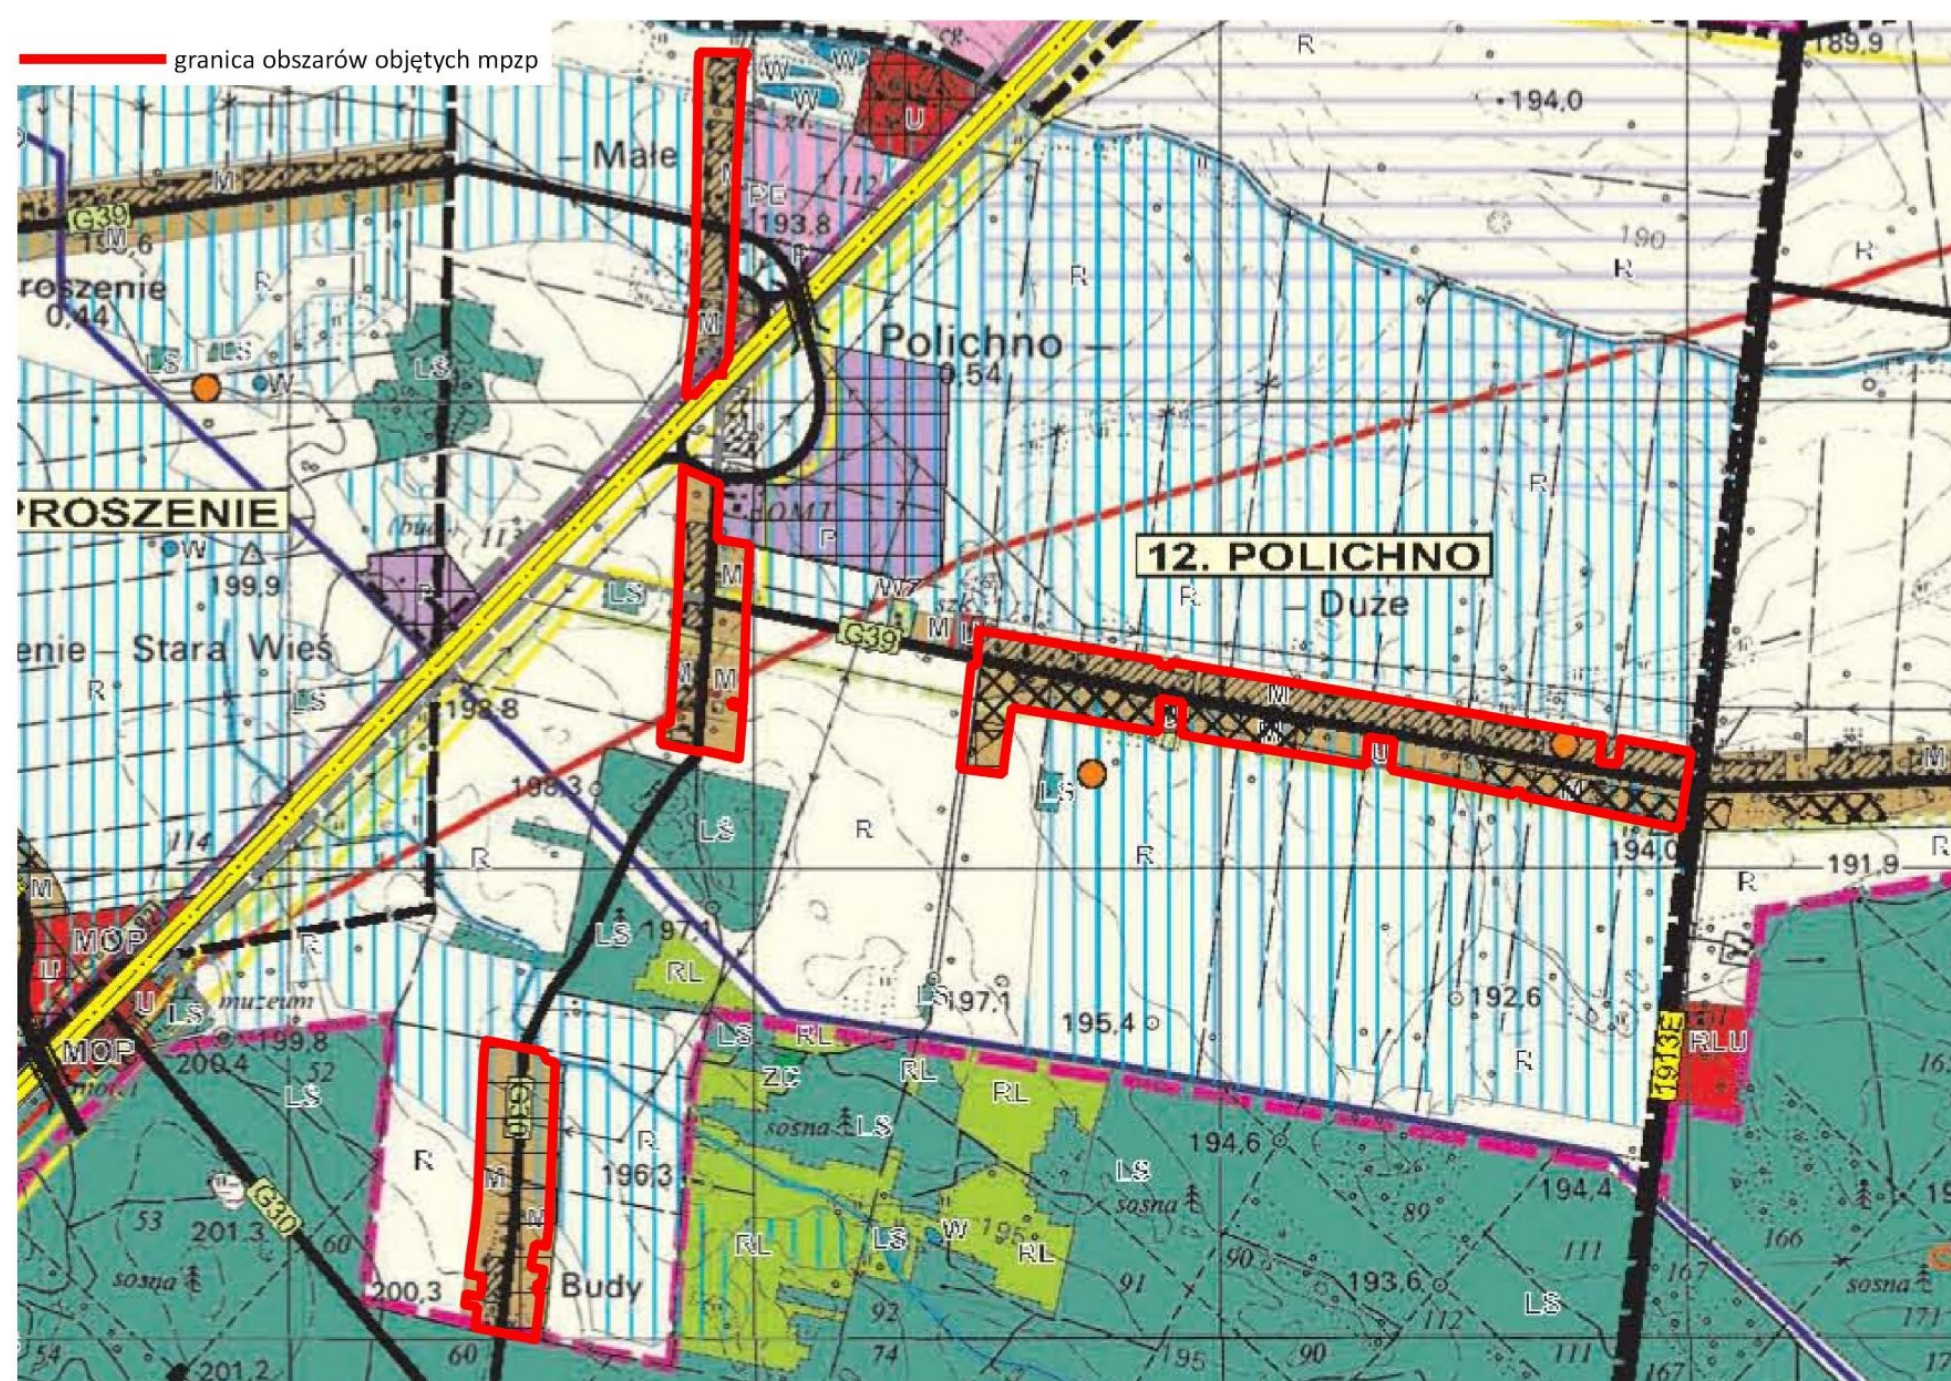

- |                                                                                   |   |
|-----------------------------------------------------------------------------------|---|
|  | <b>TERENY MIESZKANIOWE</b>                                                                                         |
|  | <b>DROGA EKSPRESOWA</b>                                                                                            |
|  | <b>DROGA GMINNA</b>                                                                                                |
|  | <b>STANOWISKA ARCHEOLOGICZNE</b>                                                                                   |
|  | <b>LINIA ELEKTROENERGETYCZNA WYSOKIEGO NAPIĘCIA</b>                                                                |
|  | <b>TERENY MELIORACJI</b>                                                                                           |
|  | <b>TERENY WYMAGAJĄCE UZYSKANIA ZGODY NA PRZEZNACZENIE GRUNTÓW ROLNYCH I LEŚNYCH NA CELE NIEROLNICZE I NIELEŚNE</b> |

Rysunek planu w skali 1:1000,  
został sporządzony na urzędowej  
kopii mapy zasadniczej potwierdzonej  
za zgodność z oryginałem  
przechowywanej w Państwowym  
Ośrodku Dokumentacji Geodezyjnej i Kartograficznej.  
Licencja nr GBR.6642.2.1904.2019\_1010\_CLI.  
Mapa została udostępniona w dniu 23.05.2019 roku.

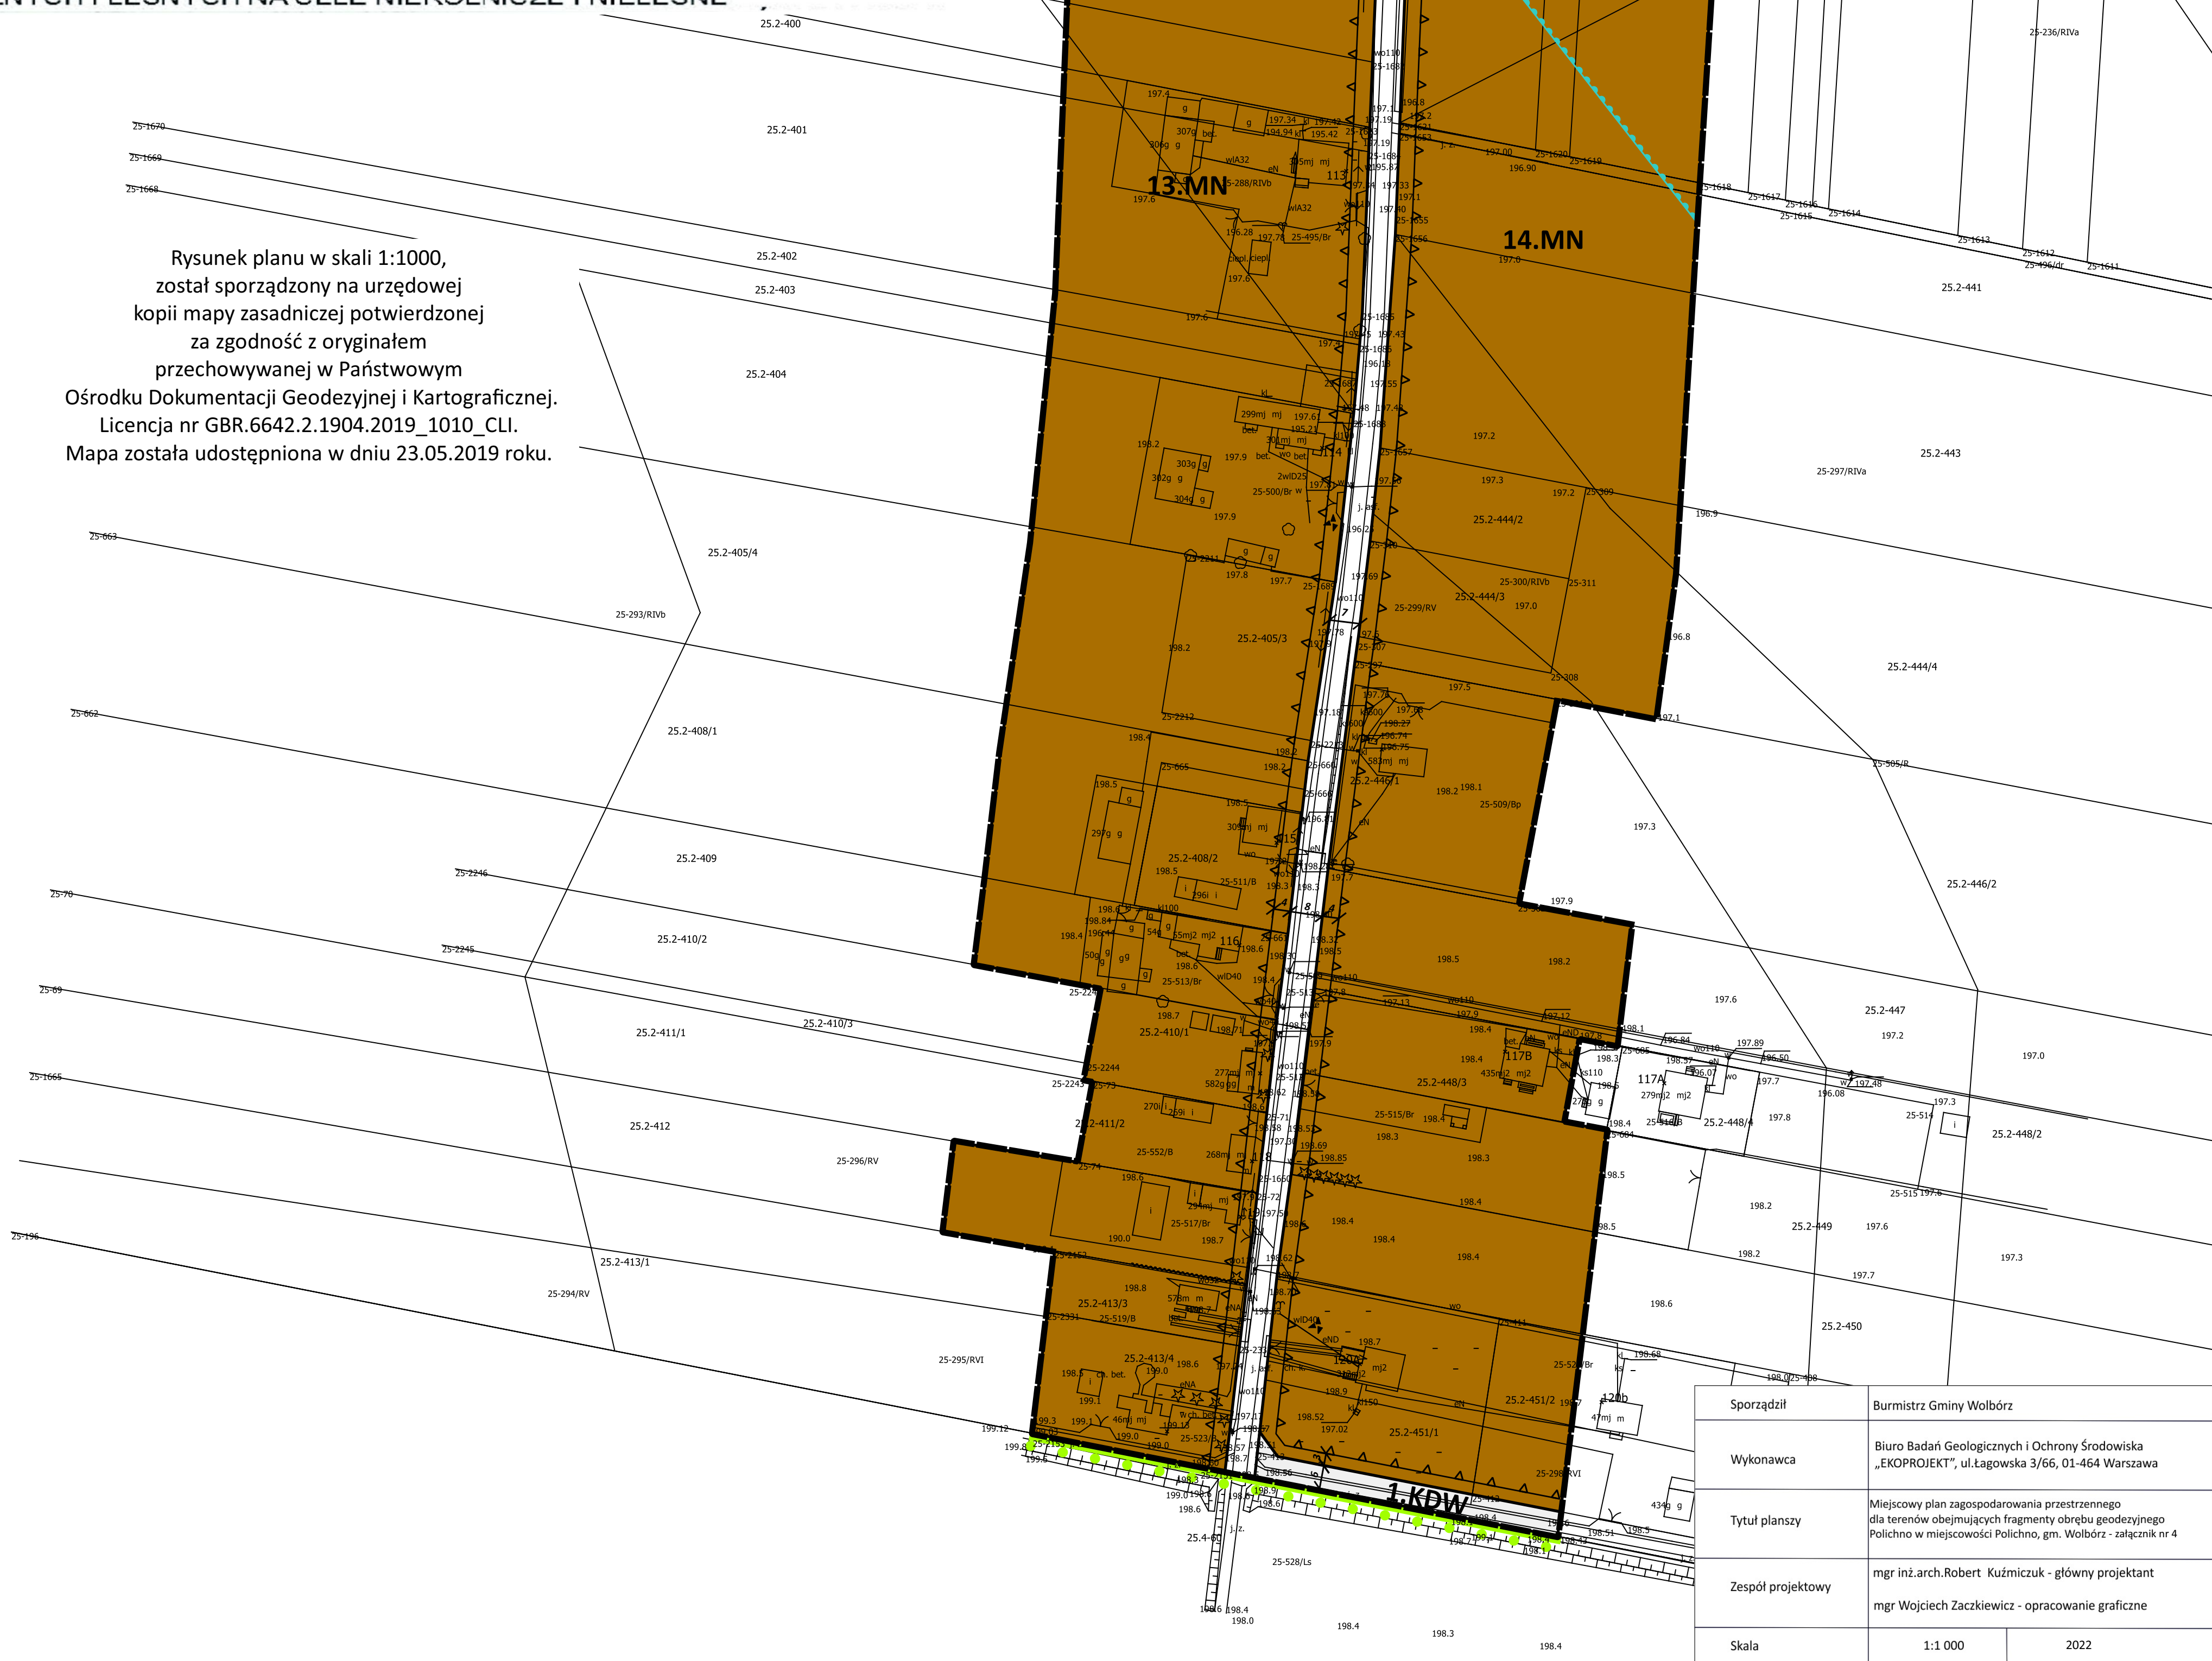

|                   |   |      |
|-------------------|---|------|
| Sporzędził        | Burmistrz Gminy Wołbórz   |      |
| Wykonawca         | Biuro Badań Geologicznych i Ochrony Środowiska „EKOPROJEKT”, ul.Łagowska 3/66, 01-464 Warszawa                                                                        |      |
| Tytuł planisy     | Miejscowy plan zagospodarowania przestrzennego dla terenów obejmujących fragmenty obszaru geodezyjnego Polichno w miejscowości Polichno, gm. Wołbórz - załącznik nr 4 |      |
| Zespół projektowy | mgr inż.arch.Robert Kuźmizuk - główny projektant<br>mgr Wojciech Zaczekiewicz - opracowanie graficzne                                                                 |      |
| Skala             | 1:1 000   | 2022 |