




# MIEJSCOWY PLAN ZAGOSPODAROWANIA PRZESTRZENNEGO DLA TERENÓW OBEJMUJĄCYCH FRAGMENTY OBRĘBU GEODEZYJNEGO POLICHNO W MIEJSCOWOŚCI POLICHNO, GM. WOLBÓRZ - załącznik nr 1

skala 1:1 000

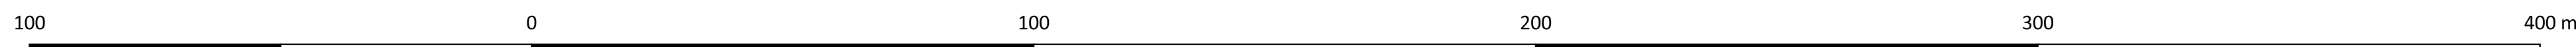

Załącznik nr 1 do uchwały nr XLV/420/2022 Rady Miejskiej w Wolborzu z dnia 31 maja 2022 roku w sprawie miejscowego planu zagospodarowania przestrzennego dla terenów obejmujących fragmenty obrębu geodezyjnego Polichno w miejscowości Polichno, gm. Wolbórz

Rysunek planu w skali 1:1000,  
został sporządzony na urzędowej  
kopii mapy zasadniczej potwierdzonej  
za zgodność z oryginałem  
przechowywanej w Państwowym  
Ośrodku Dokumentacji Geodezyjnej i Kartograficznej.  
Licencja nr GBR.6642.2.1904.2019\_1010\_CLI.  
Mapa została udostępniona w dniu 23.05.2019 roku.

## Legenda dla załącznika nr 1, 2, 3 i 4

### Obowiązujące ustalenia planu:

granicą obszaru objętego miejscowym planem zagospodarowania przestrzennego

linia rozgraniczająca tereny o różnym przeznaczeniu lub różnych zasadach zagospodarowania

oznaczenie porządkowe terenu oraz symbol literowy przeznaczenia terenu

nieprzekraczalna linia zabudowy

obiekt zabytkowy ujęty w gminnej ewidencji zabytków

strefa ochrony archeologicznej

strefa ochronna oddziaływania linii elektroenergetycznej wysokiego napięcia 110 kV

strefa ochronna oddziaływania linii elektroenergetycznej średniego napięcia 15 kV

wymiar w metrach

### Przeznaczenie terenów:

- MN** teren zabudowy mieszkaniowej jednorodzinnej
- RM** teren zabudowy zagrodowej w gospodarstwach rolnych, hodowlanych i ogrodniczych
- KDW** teren drogi wewnętrznej
- KD-GP** teren drogi publicznej klasy głównej ruchu przyspieszonego
- KD-D** teren drogi publicznej klasy dojazdowej

### Elementy informacyjne:

granicą Sulejowskiego Parku Krajobrazowego


granicą stanowiska archeologicznego AZP 73-55/2

linia elektroenergetyczna wysokiego napięcia 110 kV

linia elektroenergetyczna średniego napięcia 15 kV

granicę terenów zmeliorowanych

Wyrys ze Studium Uwarunkowań i Kierunków Zagospodarowania Przestrzennego Gminy Wolbórz zatwierdzonego  
uchwałą Nr XVII/159/2012 Rady Miejskiej w Wolborzu z dnia 29 lutego 2012r

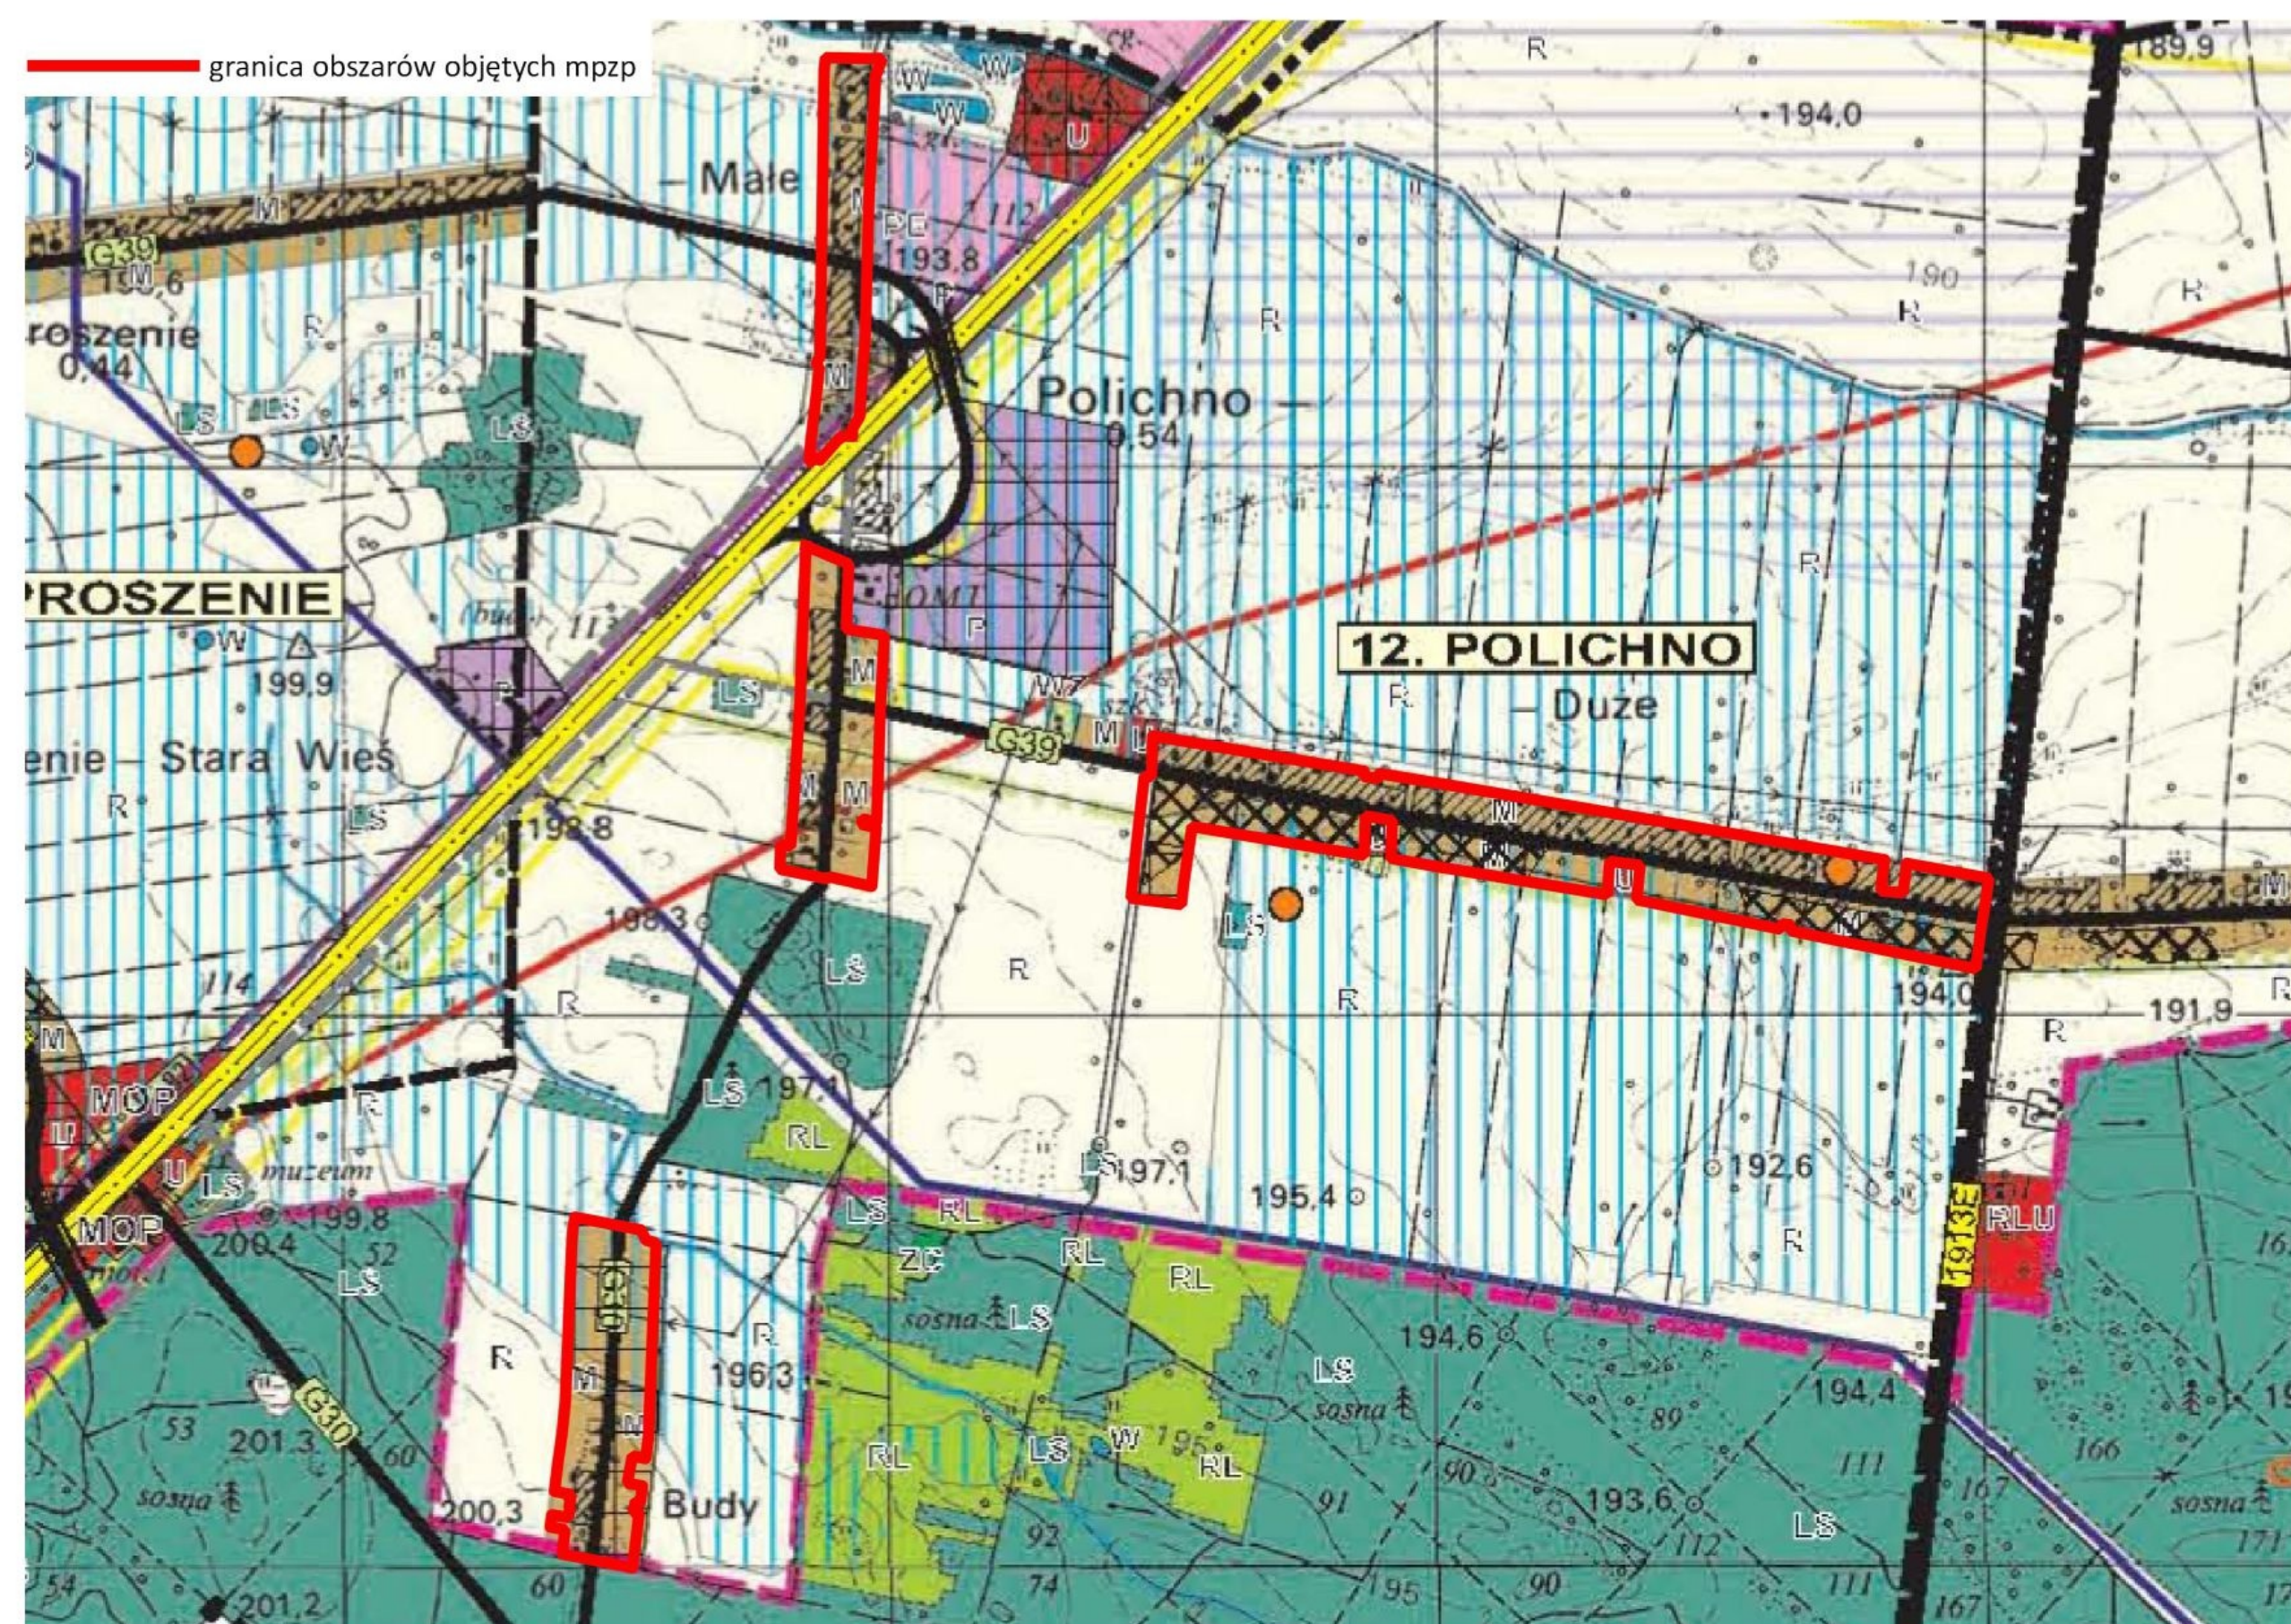

- TERENY MIESZKANIOWE**
- DROGA EKSPRESOWA**
- DROGA GMINNA**
- STANOWISKA ARCHEOLOGICZNE**
- LINIA ELEKTROENERGETYCZNA WYSOKIEGO NAPIĘCIA**
- TERENY MELIORACJI**
- TERENY WYMAGAJĄCE UZYSKANIA ZGODY NA PRZEZNACZENIE GRUNTÓW ROLNYCH I LEŚNYCH NA CELE NIEROLNICZE I NIELEŚNE**

Sporządził	Burmistrz Gminy Wolbórz
Wykonawca	Biuro Badań Geologicznych i Ochrony Środowiska „EKOPROJEKT”, ul.Łagowska 3/66, 01-464 Warszawa
Tytuł planu	Miejscowy plan zagospodarowania przestrzennego dla terenów obejmujących fragmenty obrębu geodezyjnego Polichno w miejscowości Polichno, gm. Wolbórz - załącznik nr 1
Zespół projektowy	mgr inż. arch. Robert Kuźmiczuk - główny projektant mgr Wojciech Zaczekiewicz - opracowanie graficzne
Skala	1:1 000
	2022