

MIEJSOWY PLAN ZAGOSPODAROWANIA PRZESTRZENNEGO DLA TERENÓW OBEJMUJĄCYCH FRAGMENT MIASTA WOLBÓRZ POŁOŻONEGO W REJONIE UL. BOREK, OBRĘB GEODEZYJNY 9 MIASTO WOLBÓRZ, GM. WOLBÓRZ - Projekt


skala 1:1 000

Załącznik Nr 1 do uchwały Nr..... Rady Miejskiej w Wolborzu z dn..... w sprawie miejscowego planu zagospodarowania przestrzennego dla terenów obejmujących fragment miasta Wolbórz położonego rejonie ul. Borek, obręb geodezyjny 9 Miasto Wolbórz, gm. Wolbórz



Rysunek planu w skali 1:1000, został sporządzony na urzędowej kopii mapy zasadniczej potwierdzonej za zgodność z oryginałem przechowywanej w Państwowym Ośrodku Dokumentacji Geodezyjnej i Kartograficznej. Licencja nr GBR.6642.2.1904.2019_1010_C11. Mapa została udostępniona w dniu 24.05.2019 roku.

Wyrys ze Studium Uwarunkowań i Kierunków Zagospodarowania Przestrzennego Gminy Wolbórz zatwierdzonego uchwałą Nr XVII/159/2012 Rady Miejskiej w Wolborzu z dnia 29 lutego 2012r

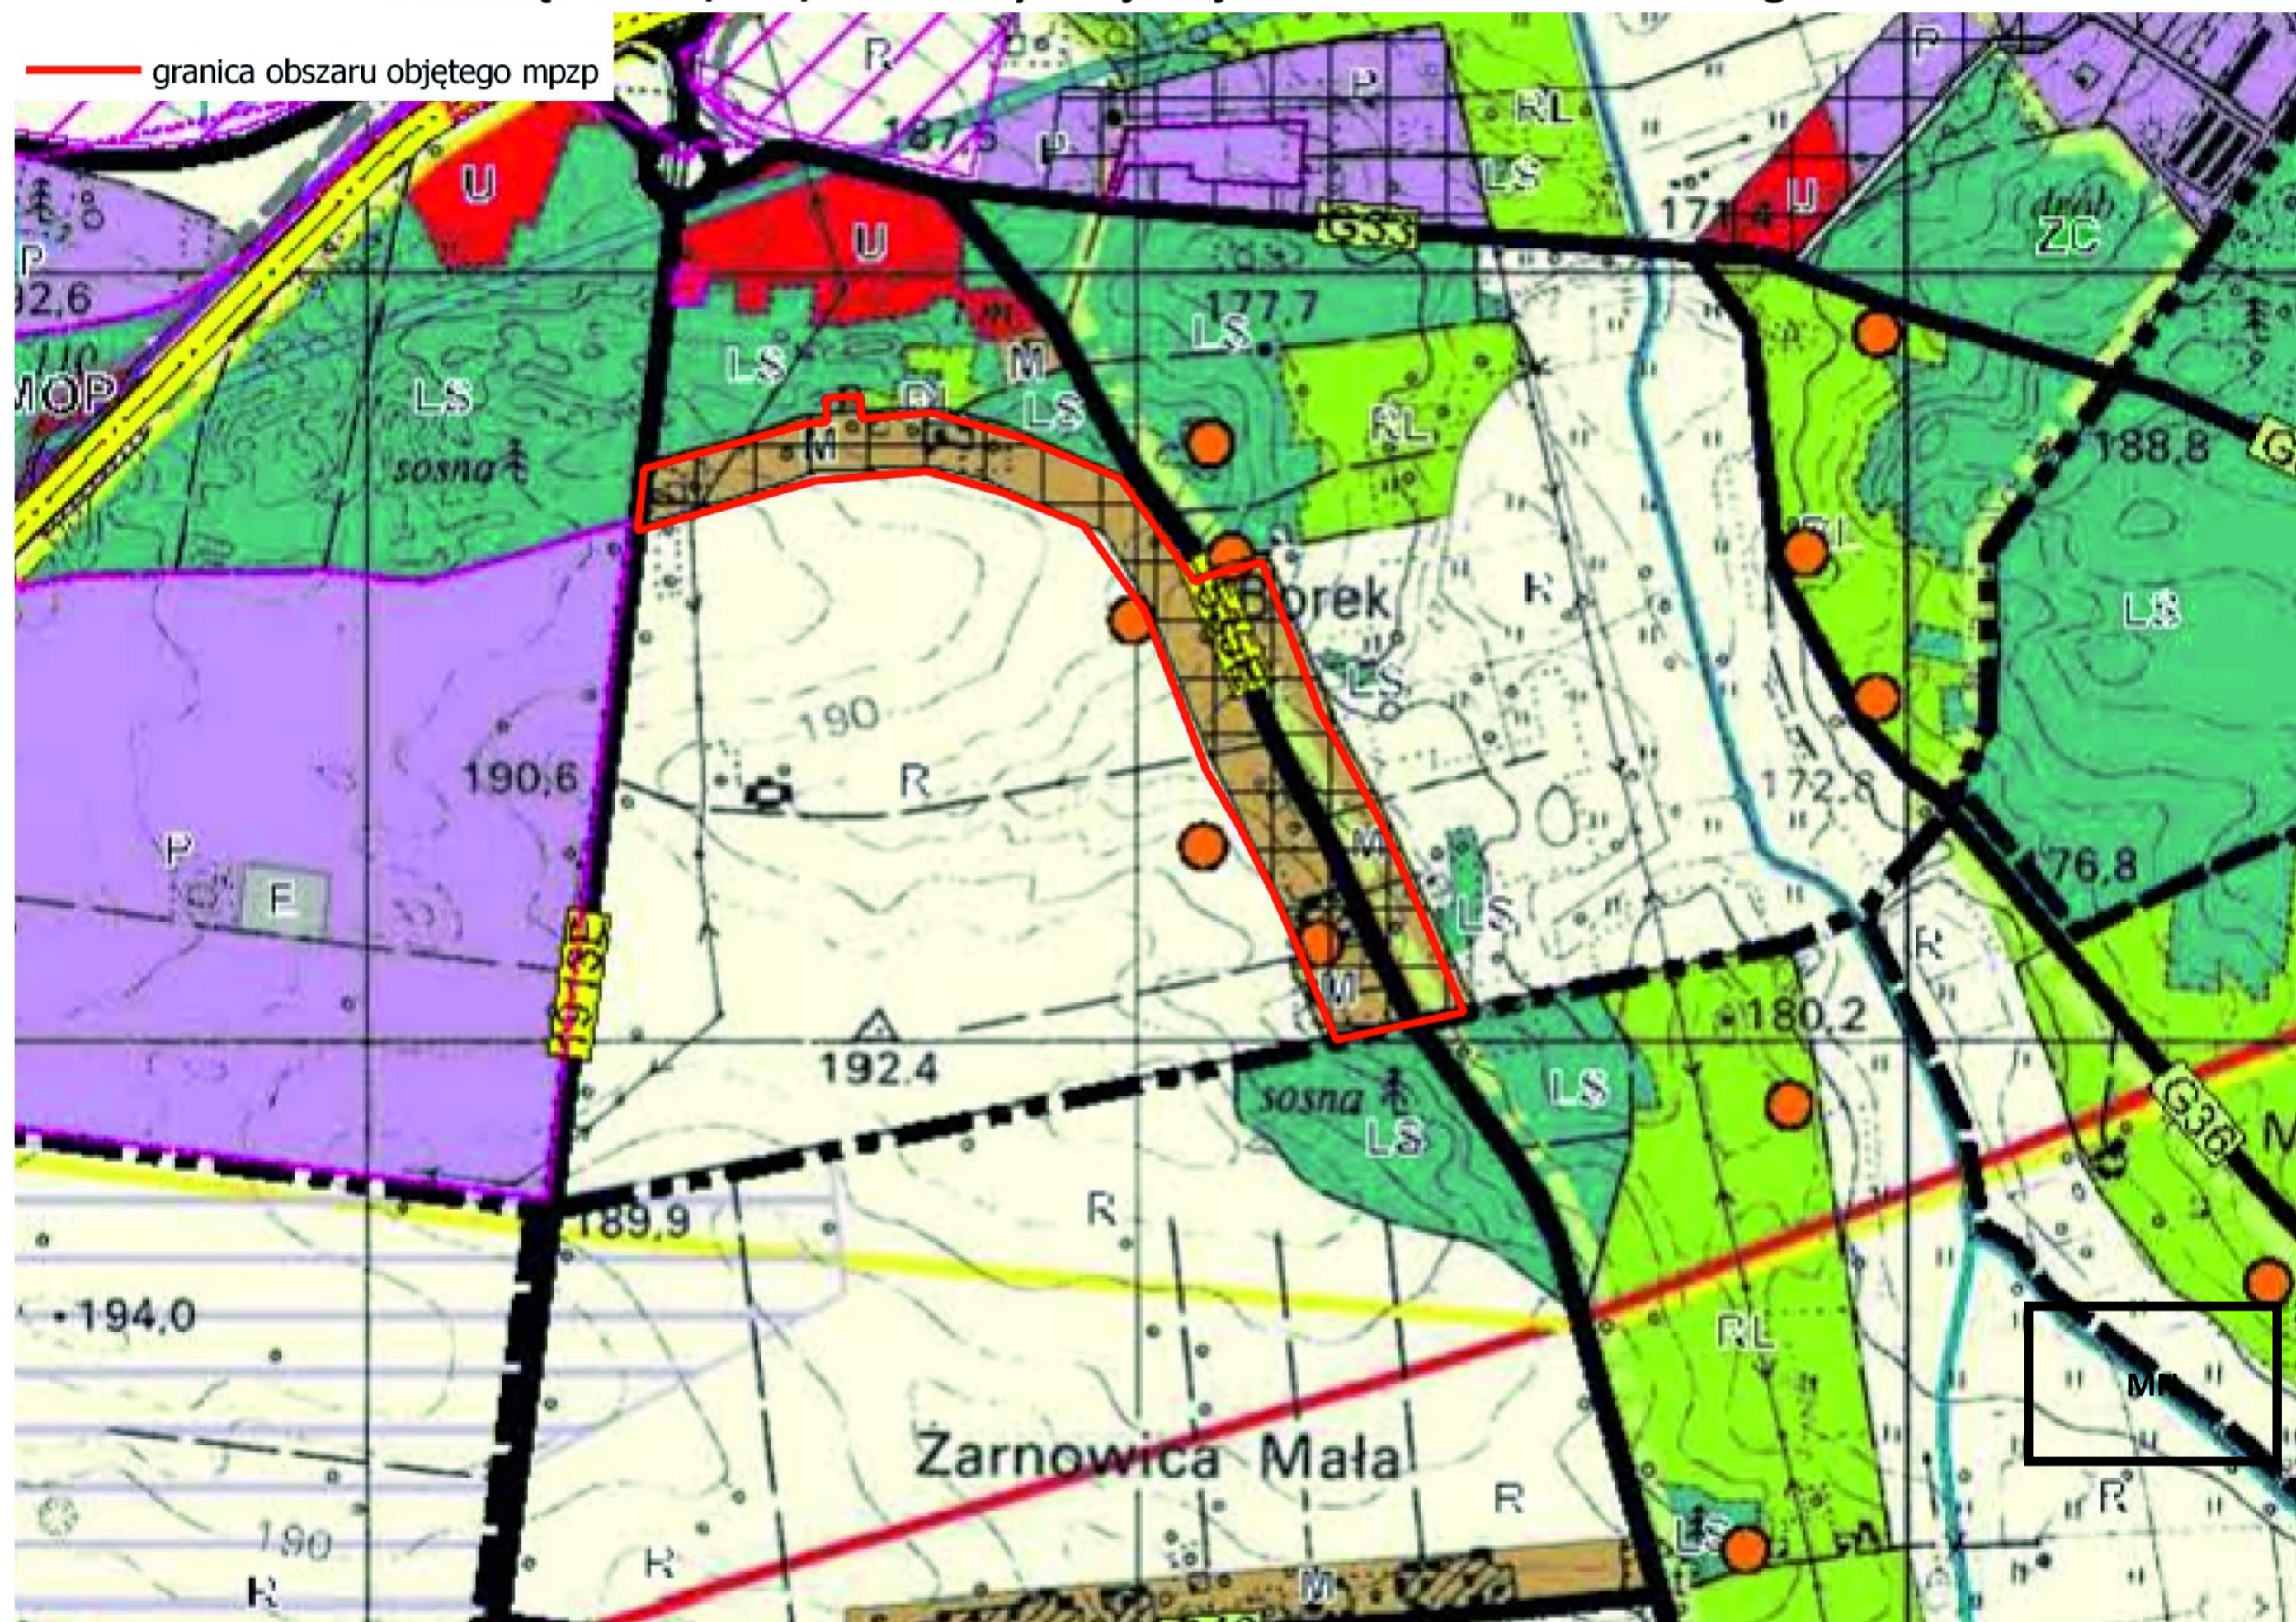

LEGENDA

Obowiązujące ustalenia planu:

- granica obszaru objętego planem
- linia rozgraniczająca tereny o różnym przeznaczeniu lub różnych zasadach zagospodarowania
- oznaczenie porządkowe terenu oraz symbol literowy przeznaczenia terenu
- nieprzekraczalna linia zabudowy
- strefa ochronna oddziaływania linii elektroenergetycznej średniego napięcia 15 kV
- strefa ochrony archeologicznej
- wymiar w metrach

Przeznaczenie terenów:

- MN teren zabudowy mieszkaniowej jednorodzinnej
- ZL teren lasów
- KDW teren drogi wewnętrznej
- KD-L teren drogi publicznej klasy lokalnej
- KD-D teren drogi publicznej klasy dojazdowej

Elementy informacyjne

- granica Obszaru Chronionego Krajobrazu "Dolina Wolbórkii"
- granica stanowiska archeologicznego
- linia elektroenergetyczna średniego napięcia 15 kV
- linia rozgraniczająca tereny o różnym przeznaczeniu lub różnych zasadach zagospodarowania poza granicą planu

Sporządził	Burmistrz Gminy Wolbórz
Wykonawca	Biuro Badań Geologicznych i Ochrony Środowiska „EKOPROJEKT”, ul.Łagowska 3/66, 01-464 Warszawa
Tytuł planszy	Miejscowy plan zagospodarowania przestrzennego dla terenów obejmujących fragment miasta Wolbórz położonego w rejonie ul. Borek, obręb geodezyjny 9 Miasto Wolbórz, gm. Wolbórz
Zespół projektowy	mgr inż.arch.Robert Kuźmiczuk - główny projektant mgr Wojciech Zaczekiewicz - opracowanie graficzne
Skala	1:1 000
	marzec 2021 r.