


WOLBÓRZ

SKALA 1 : 10000

Załącznik nr 3
do uchwały Nr III/14/98
z dnia 27-XI-1998 r.

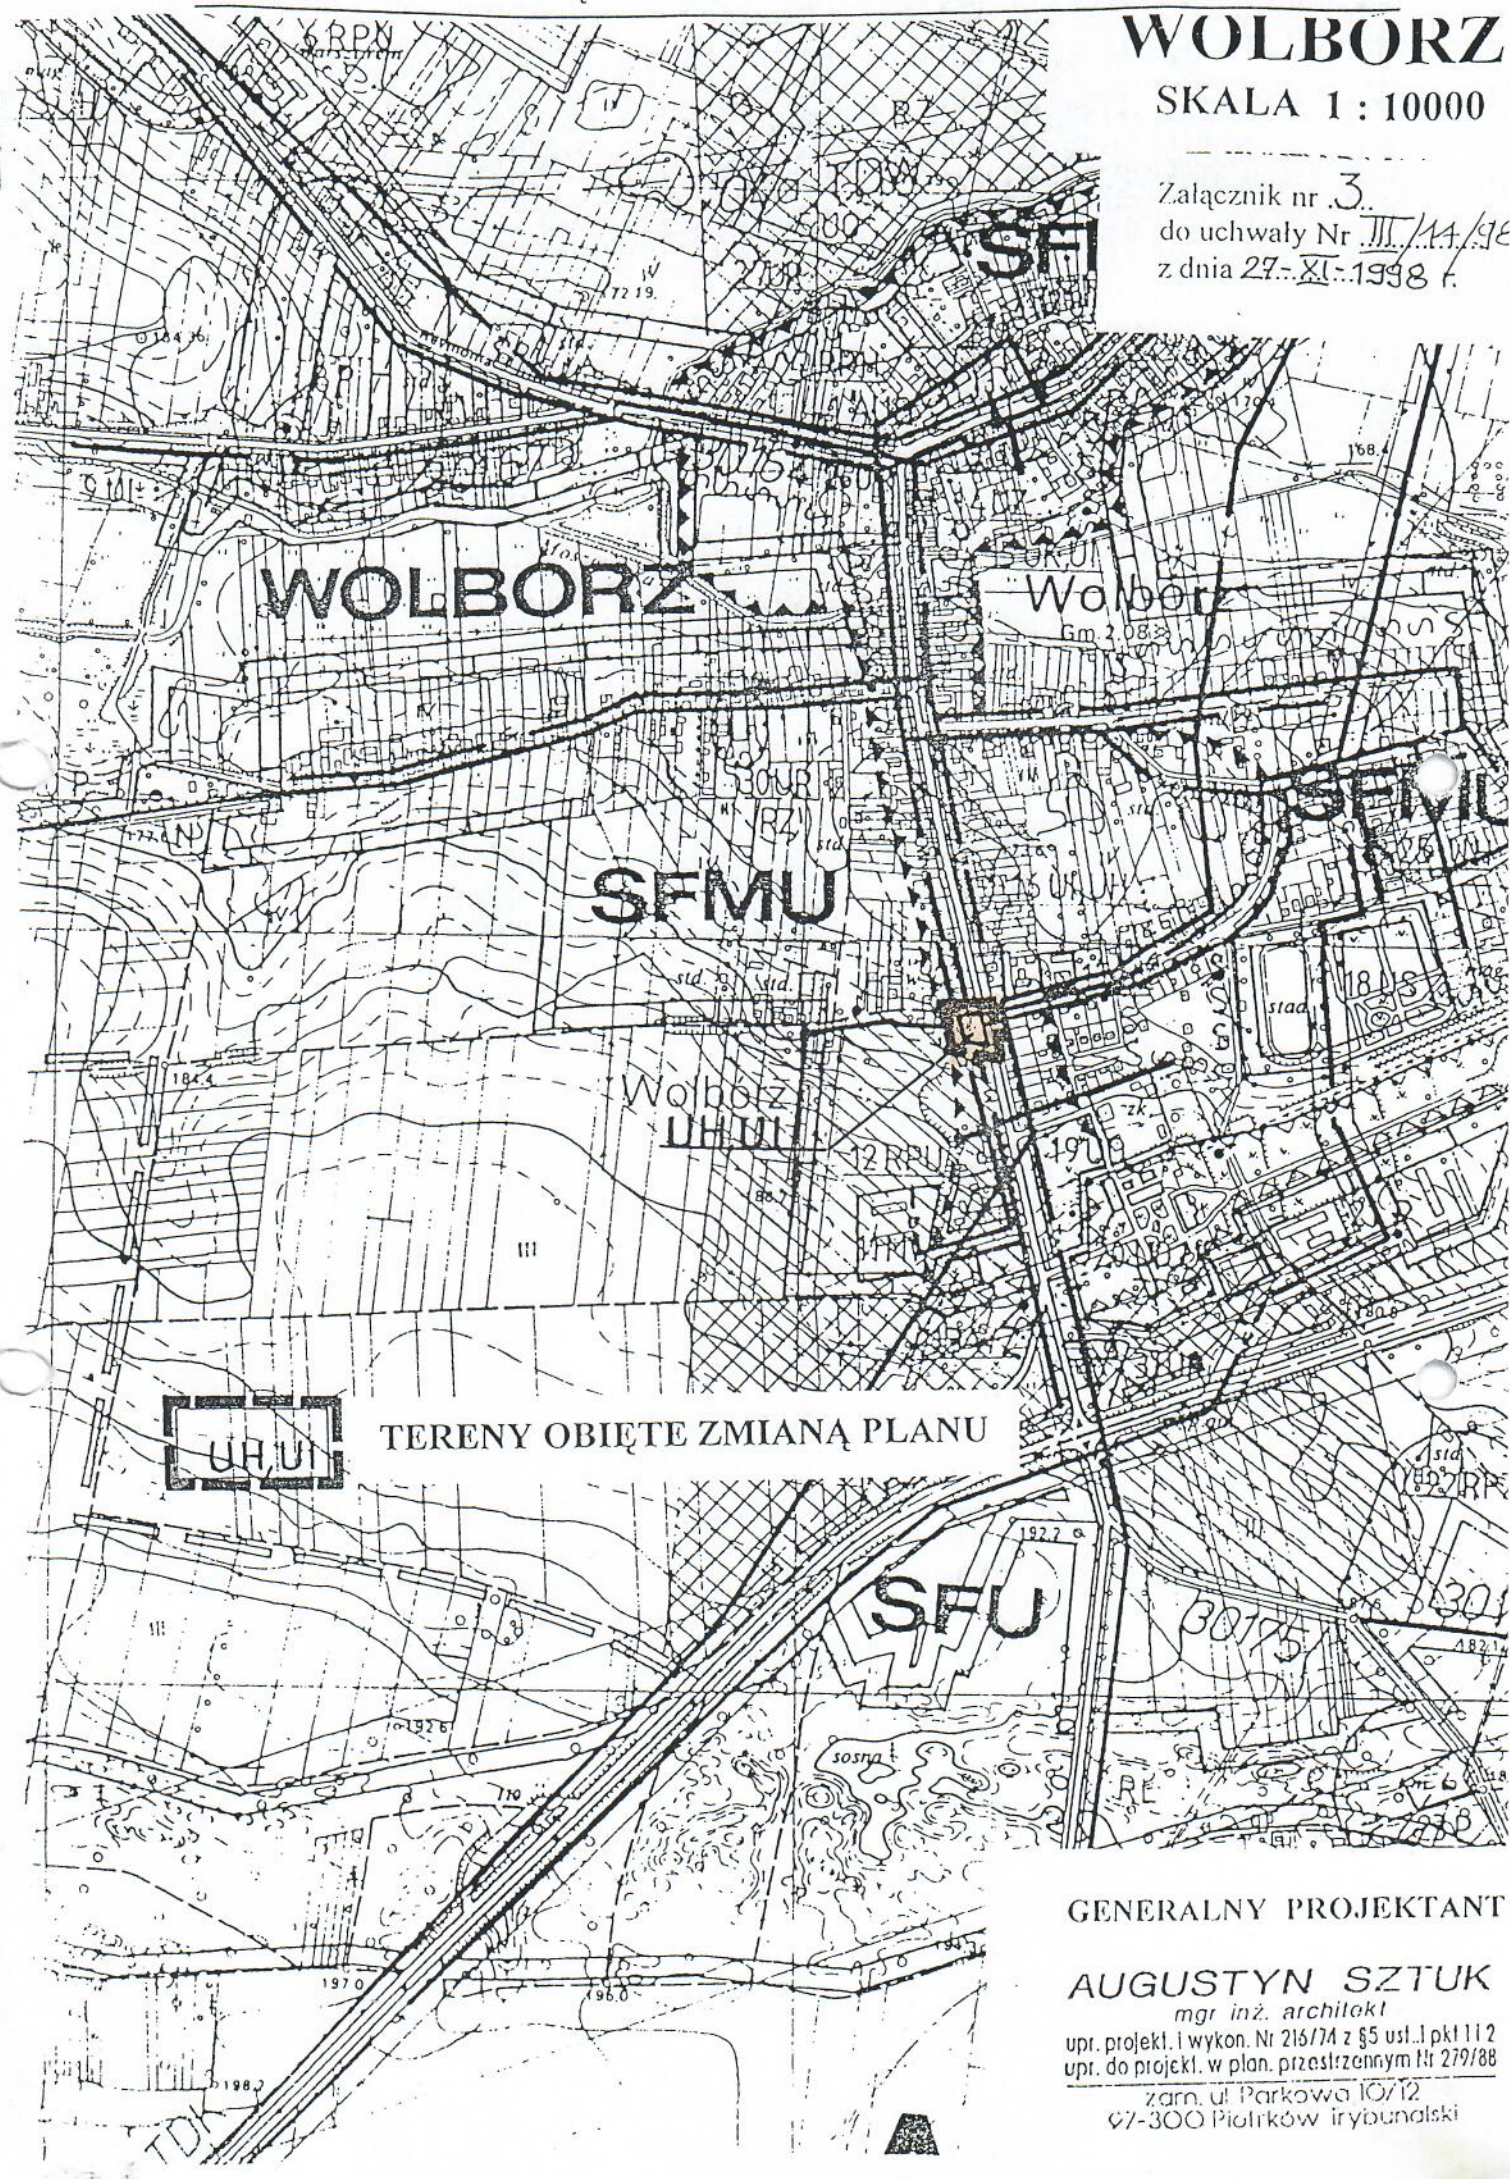

UHUI

TERENY OBIĘTE ZMIANĄ PLANU

SFU

GENERALNY PROJEKTANT

AUGUSTYN SZTUK
mgr inż. architekt



opr. projekt. i wykon. Nr 216/74 z §5 ust. 1 pkt 11 2
opr. do projekt. w plan. przesłanym Nr 279/88

zarn. ul. Parkowa 10/12
07-300 Piotrków trybunalski

GMINA WOLBÓRZ

SKALA 1 : 10000
GOLESZE

Załącznik nr 8
do uchwały Nr III/14/98
z dnia 29.XI.1998 r.

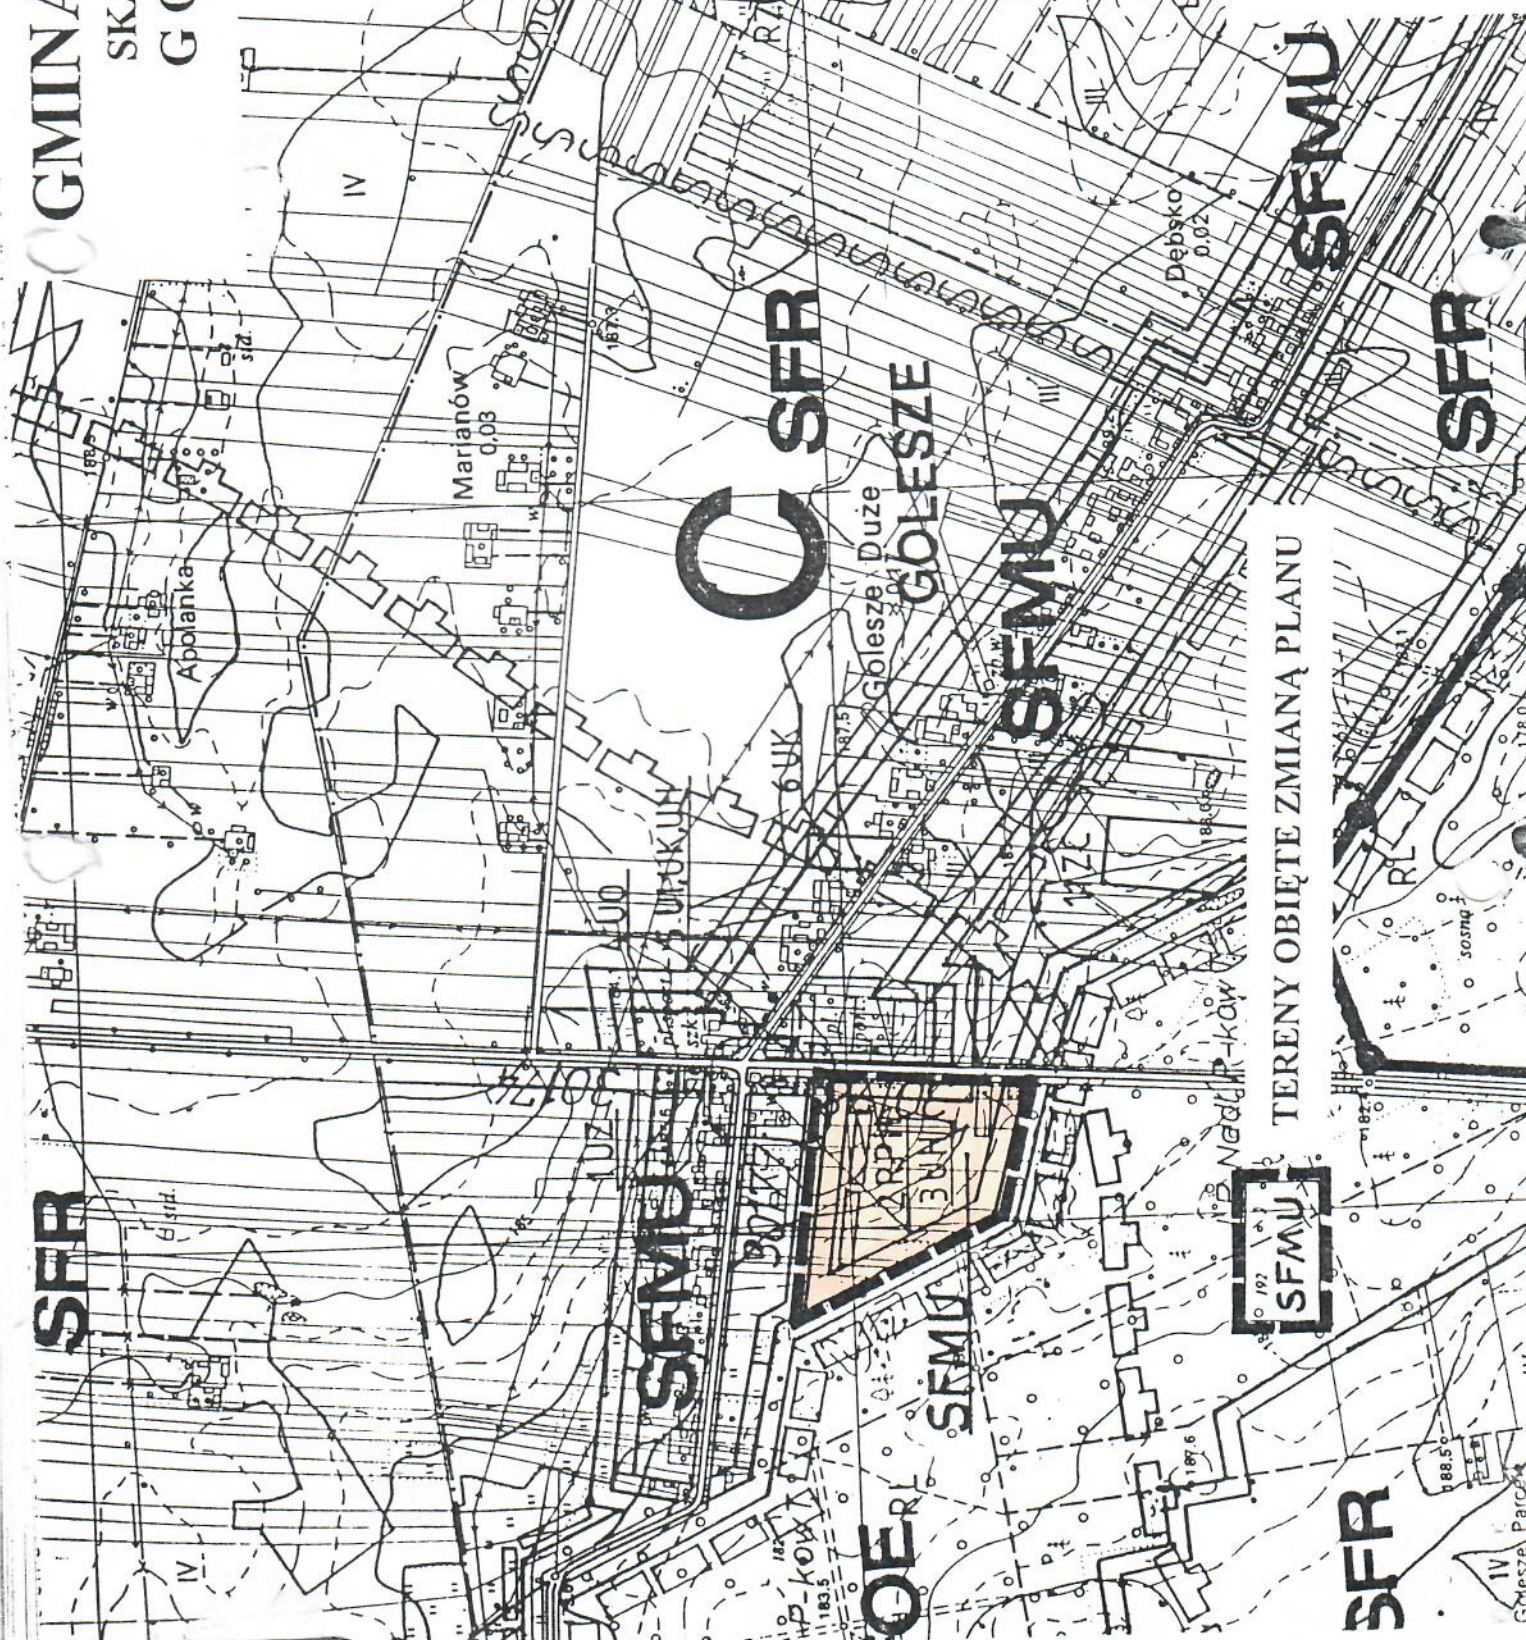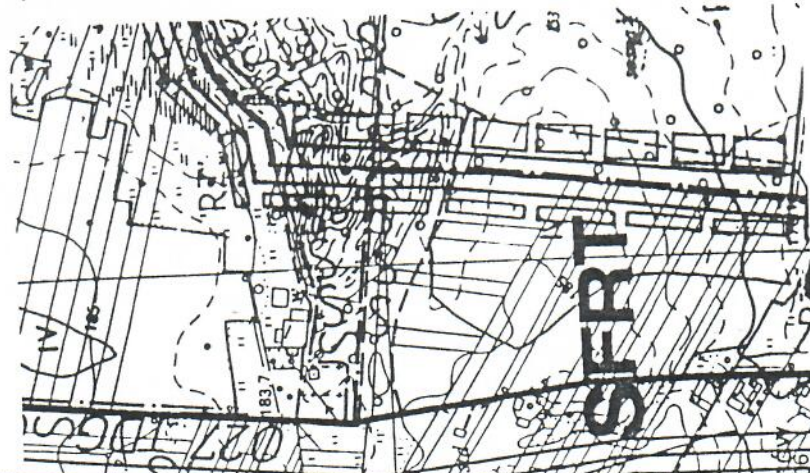

C SFR

GOLESZE DUZE

SFMU

TERENY OBIĘTE ZMIANĄ PLANU

SFMU

SFR

SFR

SFMU

GENERALNY PROJEKTANT

AUGUSTYN SZTUK

mgr inż. architekt
upr. projek. i wykon. Nr 216/74 z 55 ust. pkt 1 i 2
upr. do projek. w plan. pizestrzemym: Nr 25/58
zam. ul. Parkowa 10/12
97-300 Piotrków Trybuncki

WOLBORZ

SKALA 1 : 10000

Załącznik nr 2
do uchwały Nr III/14/98
z dnia 27.XI.1998 r.



TERENY OBIĘTE ZMIANĄ PLANU

GENERALNY PROJEKTANT


AUGUSTYN SZTUK

mgr inż. architekt
upr. projekt. i wykon. Nr 25734 z 95
upr. do projekt. w pion. pizeż. sędziem Nr 25784
zam. ul. Parkowa 107/10
97-300 Piotrków Trybunalski

WOLBÓRZ

SKALA 1 : 10000

Załącznik nr 1.
do uchwały Nr III/14.
z dnia 27.XI.1998 r.

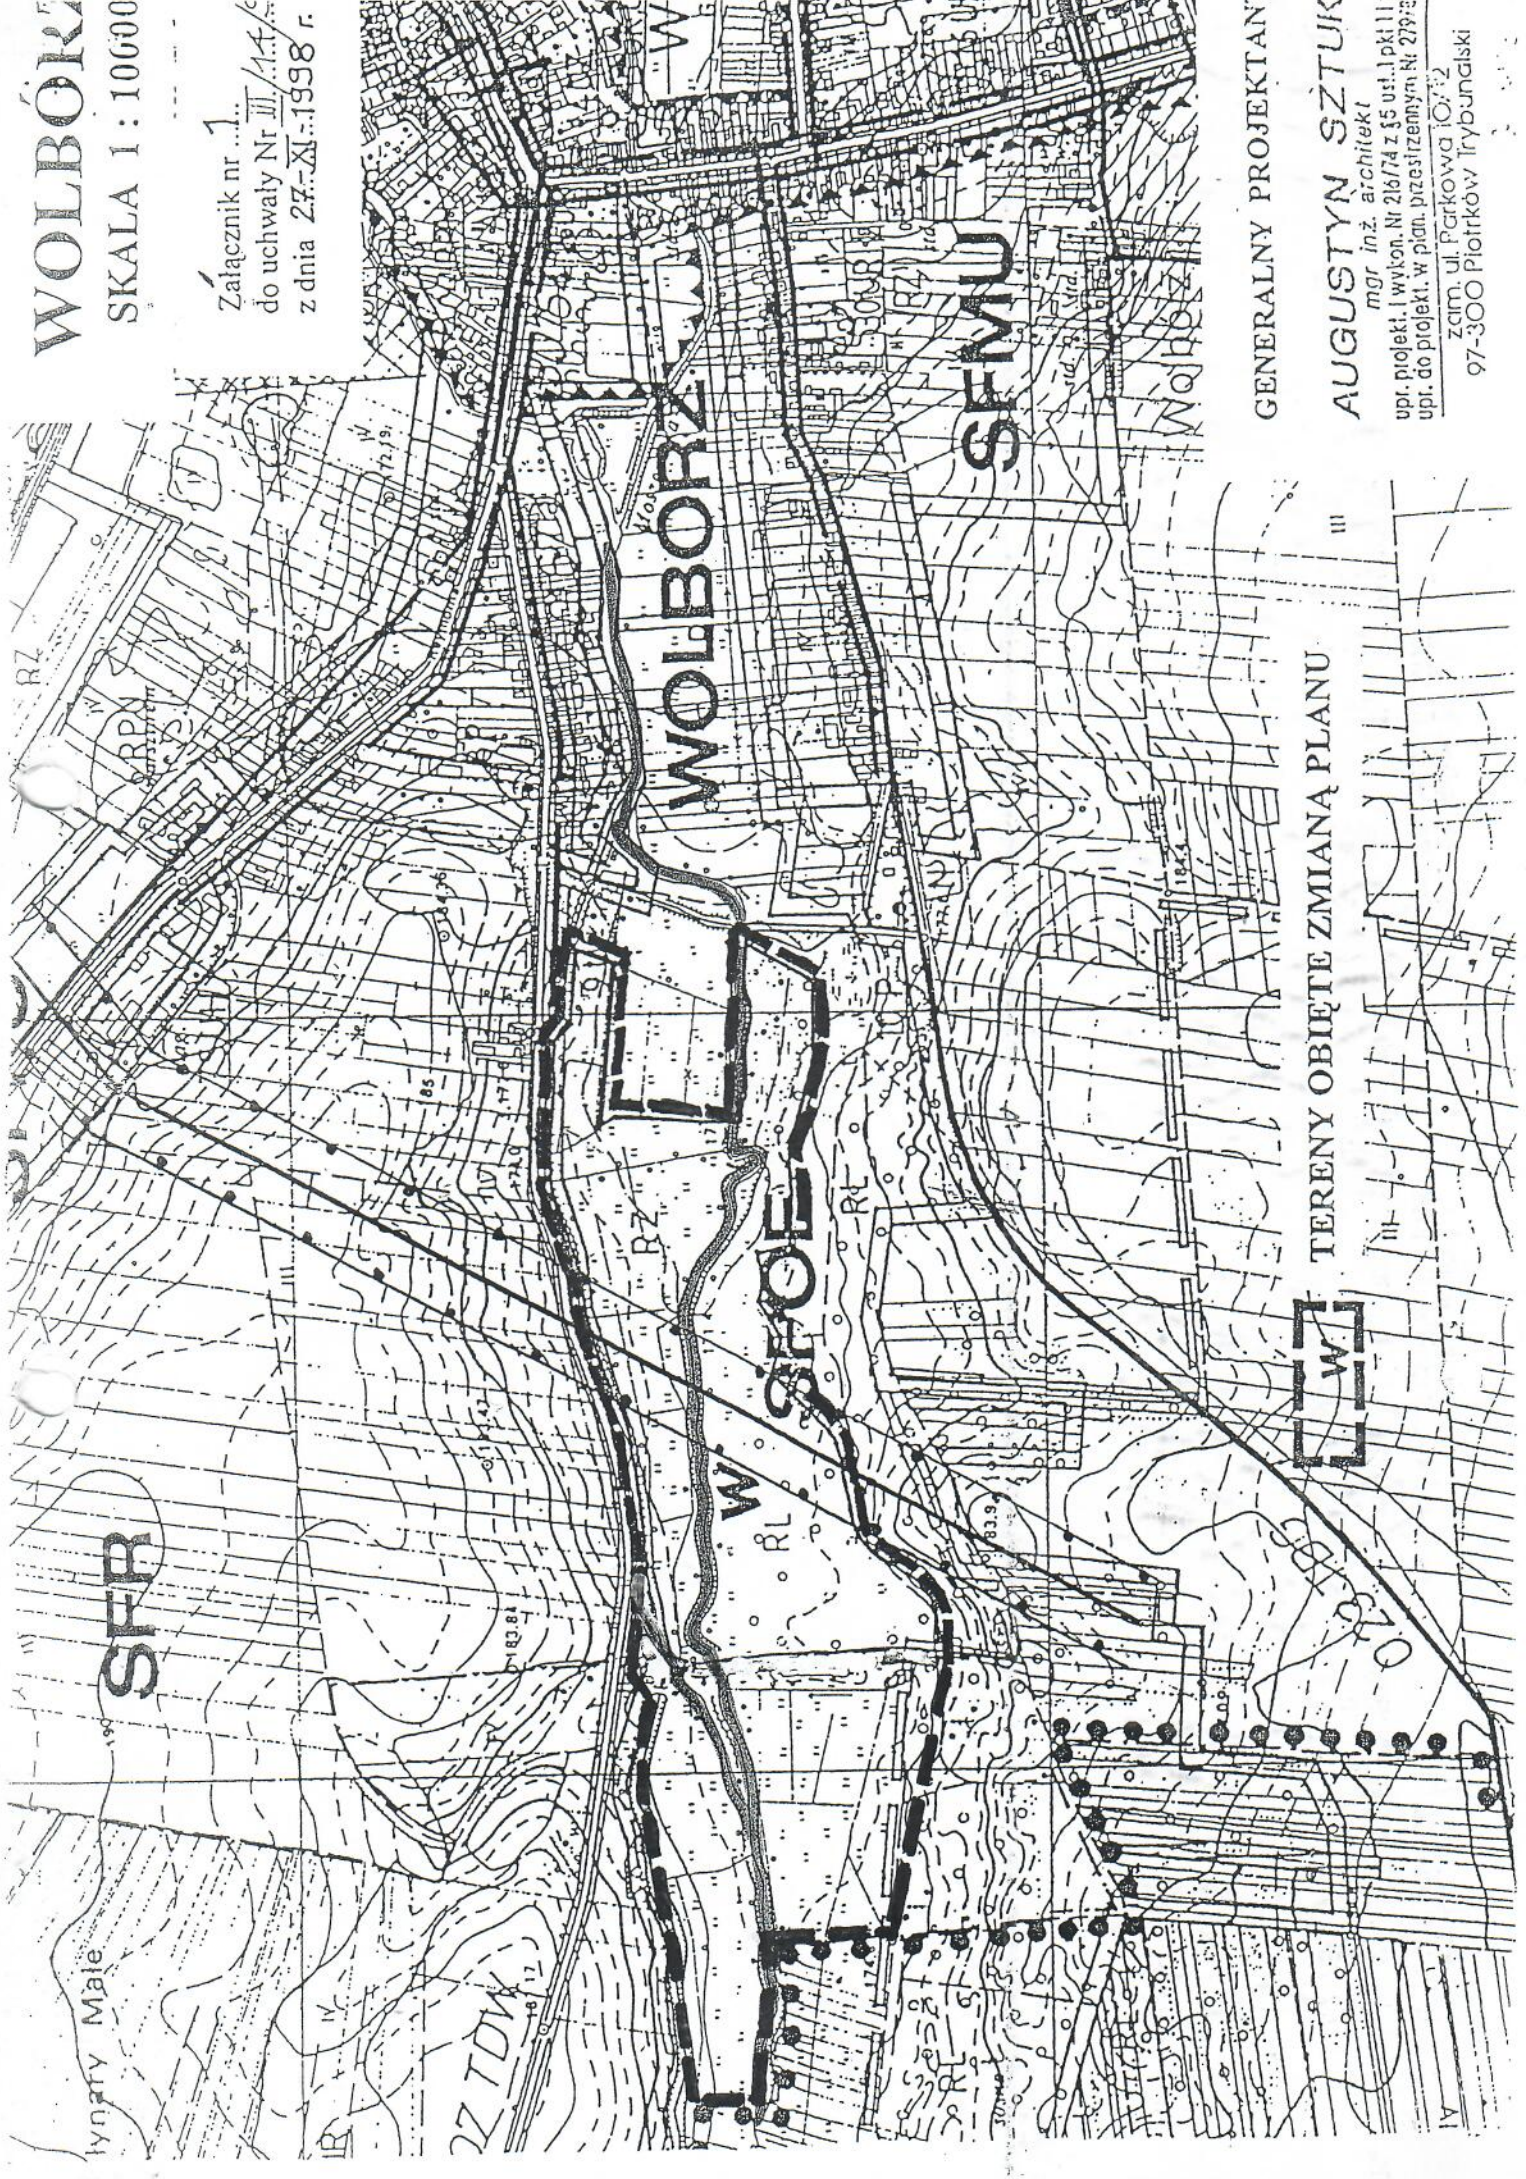

GENERALNY PROJEKTANT
AUGUSTYN SZTUŁK
mgr inż. architekt
upr. projekt. i wykon. Nr 216/74 z 35 ust. 1 pkt 11.
upr. do projekt. w plan. przestrzennym Nr 279/2
zaim. ul. Parkowa 10/12
97-300 Piotrków Trybunalski

TERENY OBIĘTE ZMIANĄ PLANU




GMINA WOLBÓRZ

SKALA 1 : 10000

PROSZENIE

Załącznik nr 4.
do uchwały Nr III/14/93
z dnia 27.XI.1998 r.

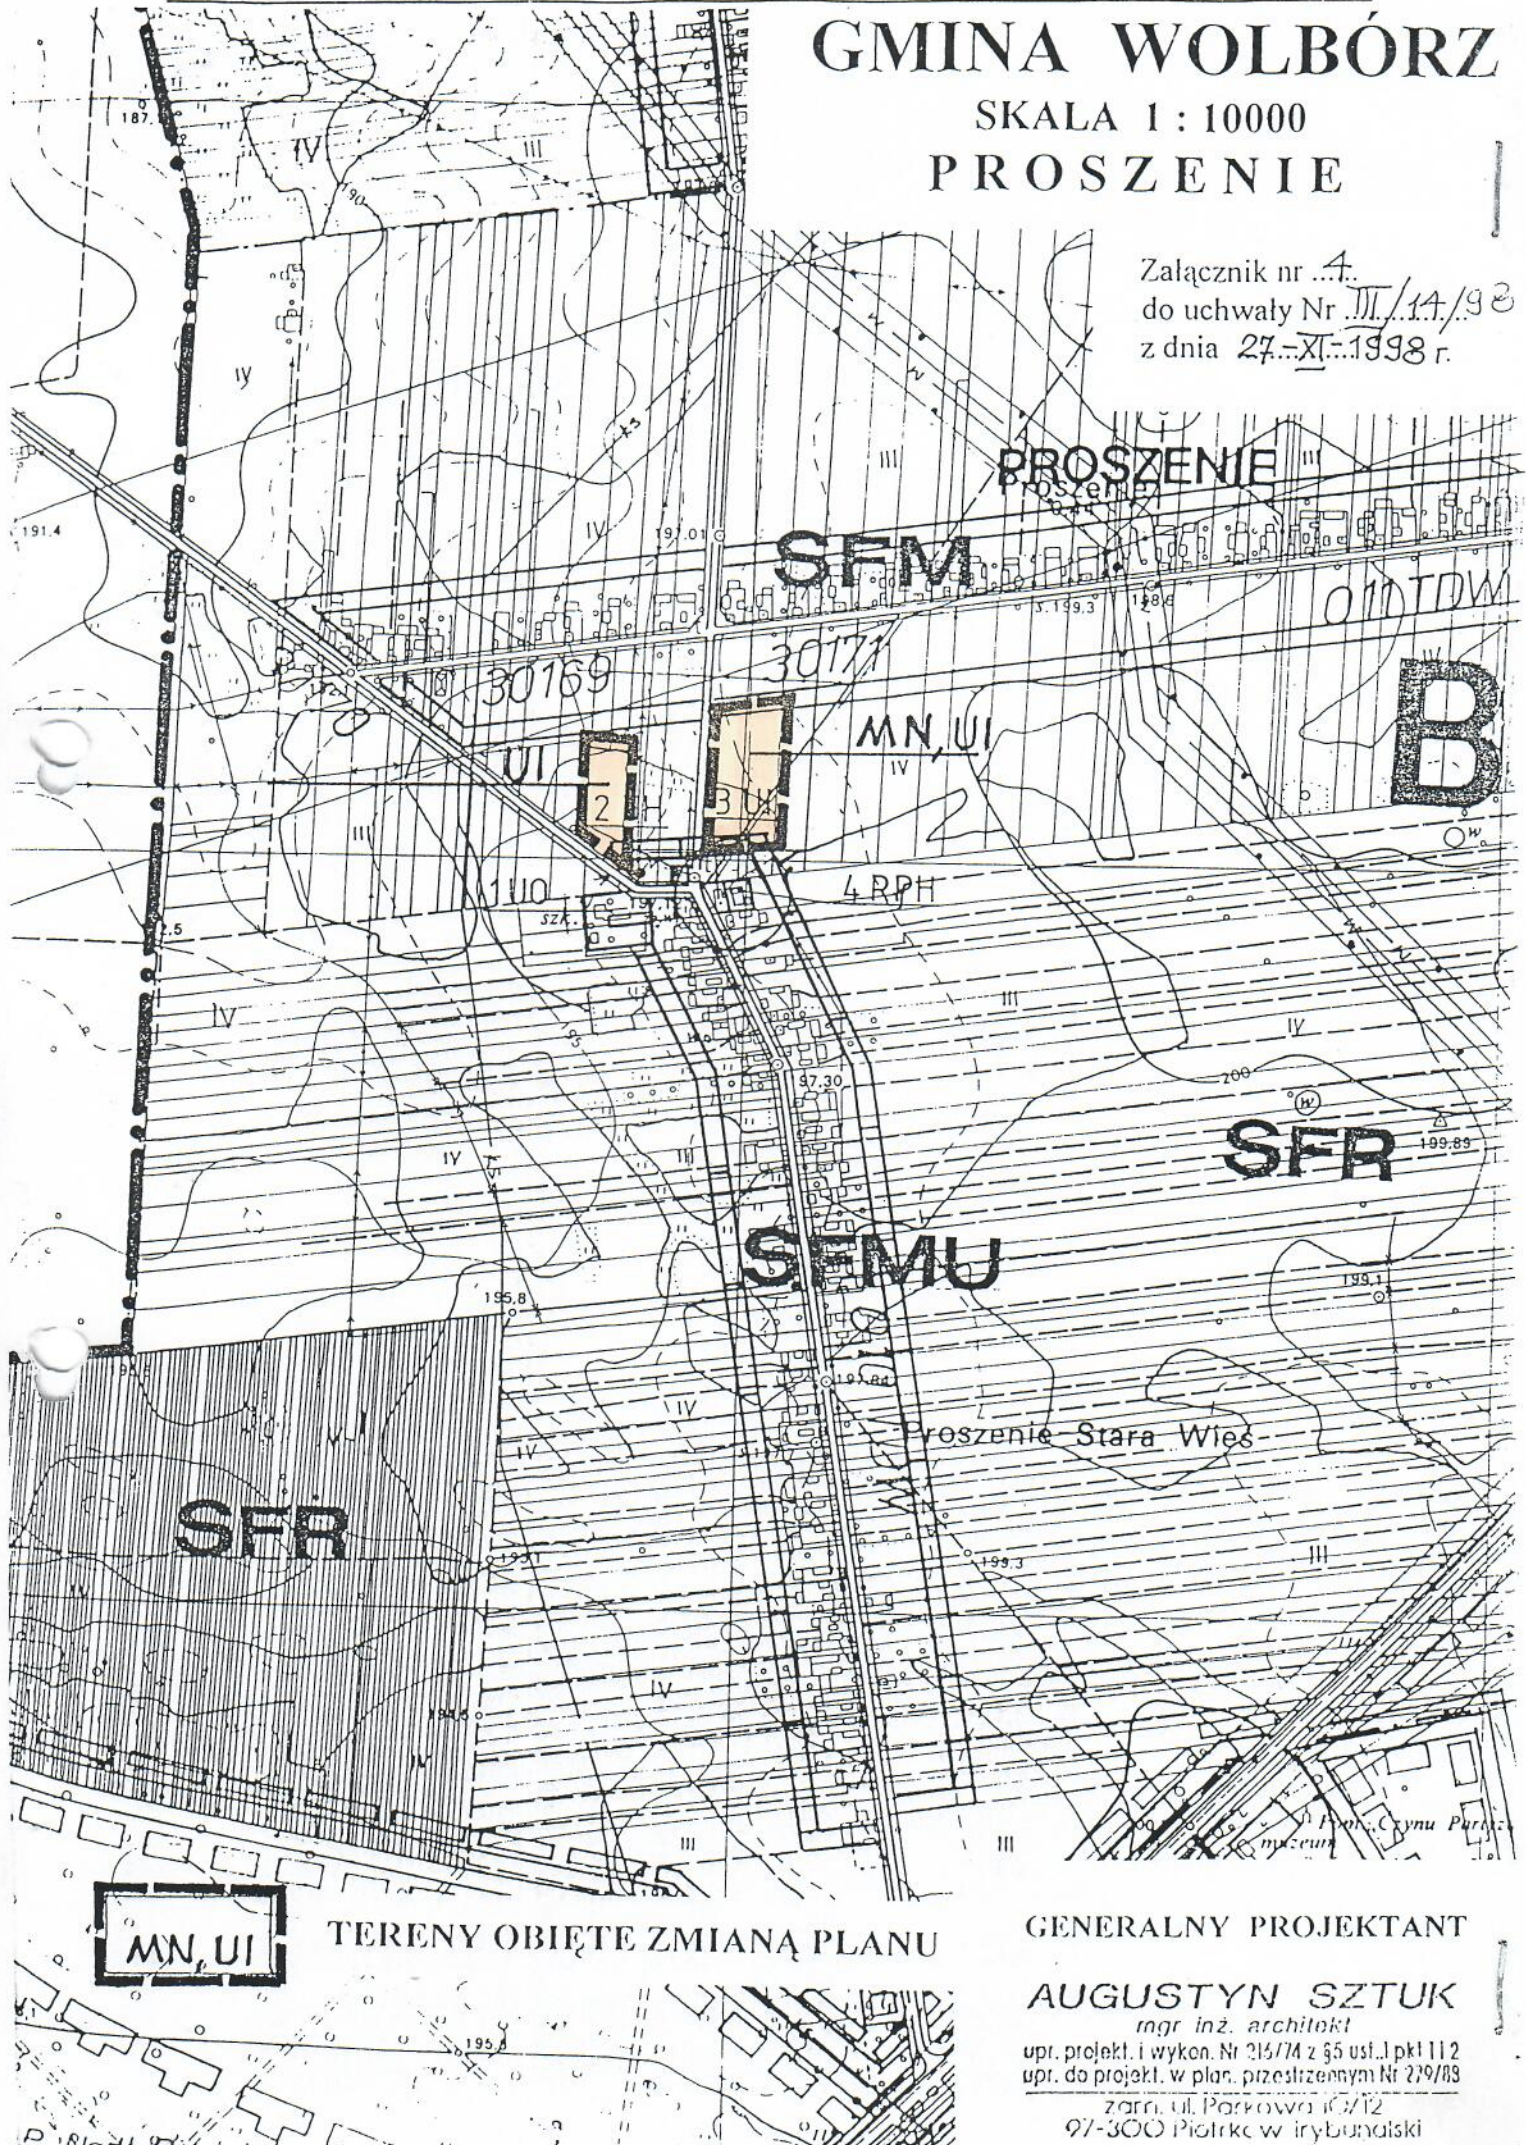

PROSZENIE

SFM

B

SFR

SEM U

SFR

TERENY OBIĘTE ZMIANĄ PLANU

GENERALNY PROJEKTANT


AUGUSTYN SZTUK

mgr inż. architekt
upr. projekt. i wykon. Nr 215/74 z §5 ust. 1 pkt 112
upr. do projekt. w plan. przestrzennym Nr 279/83
zarn. ul. Parkowa 10/12
97-300 Piotrków trybunalski

GMINA WOLBÓRZ

SKALA 1 : 10000

LUBIASZÓW STARY

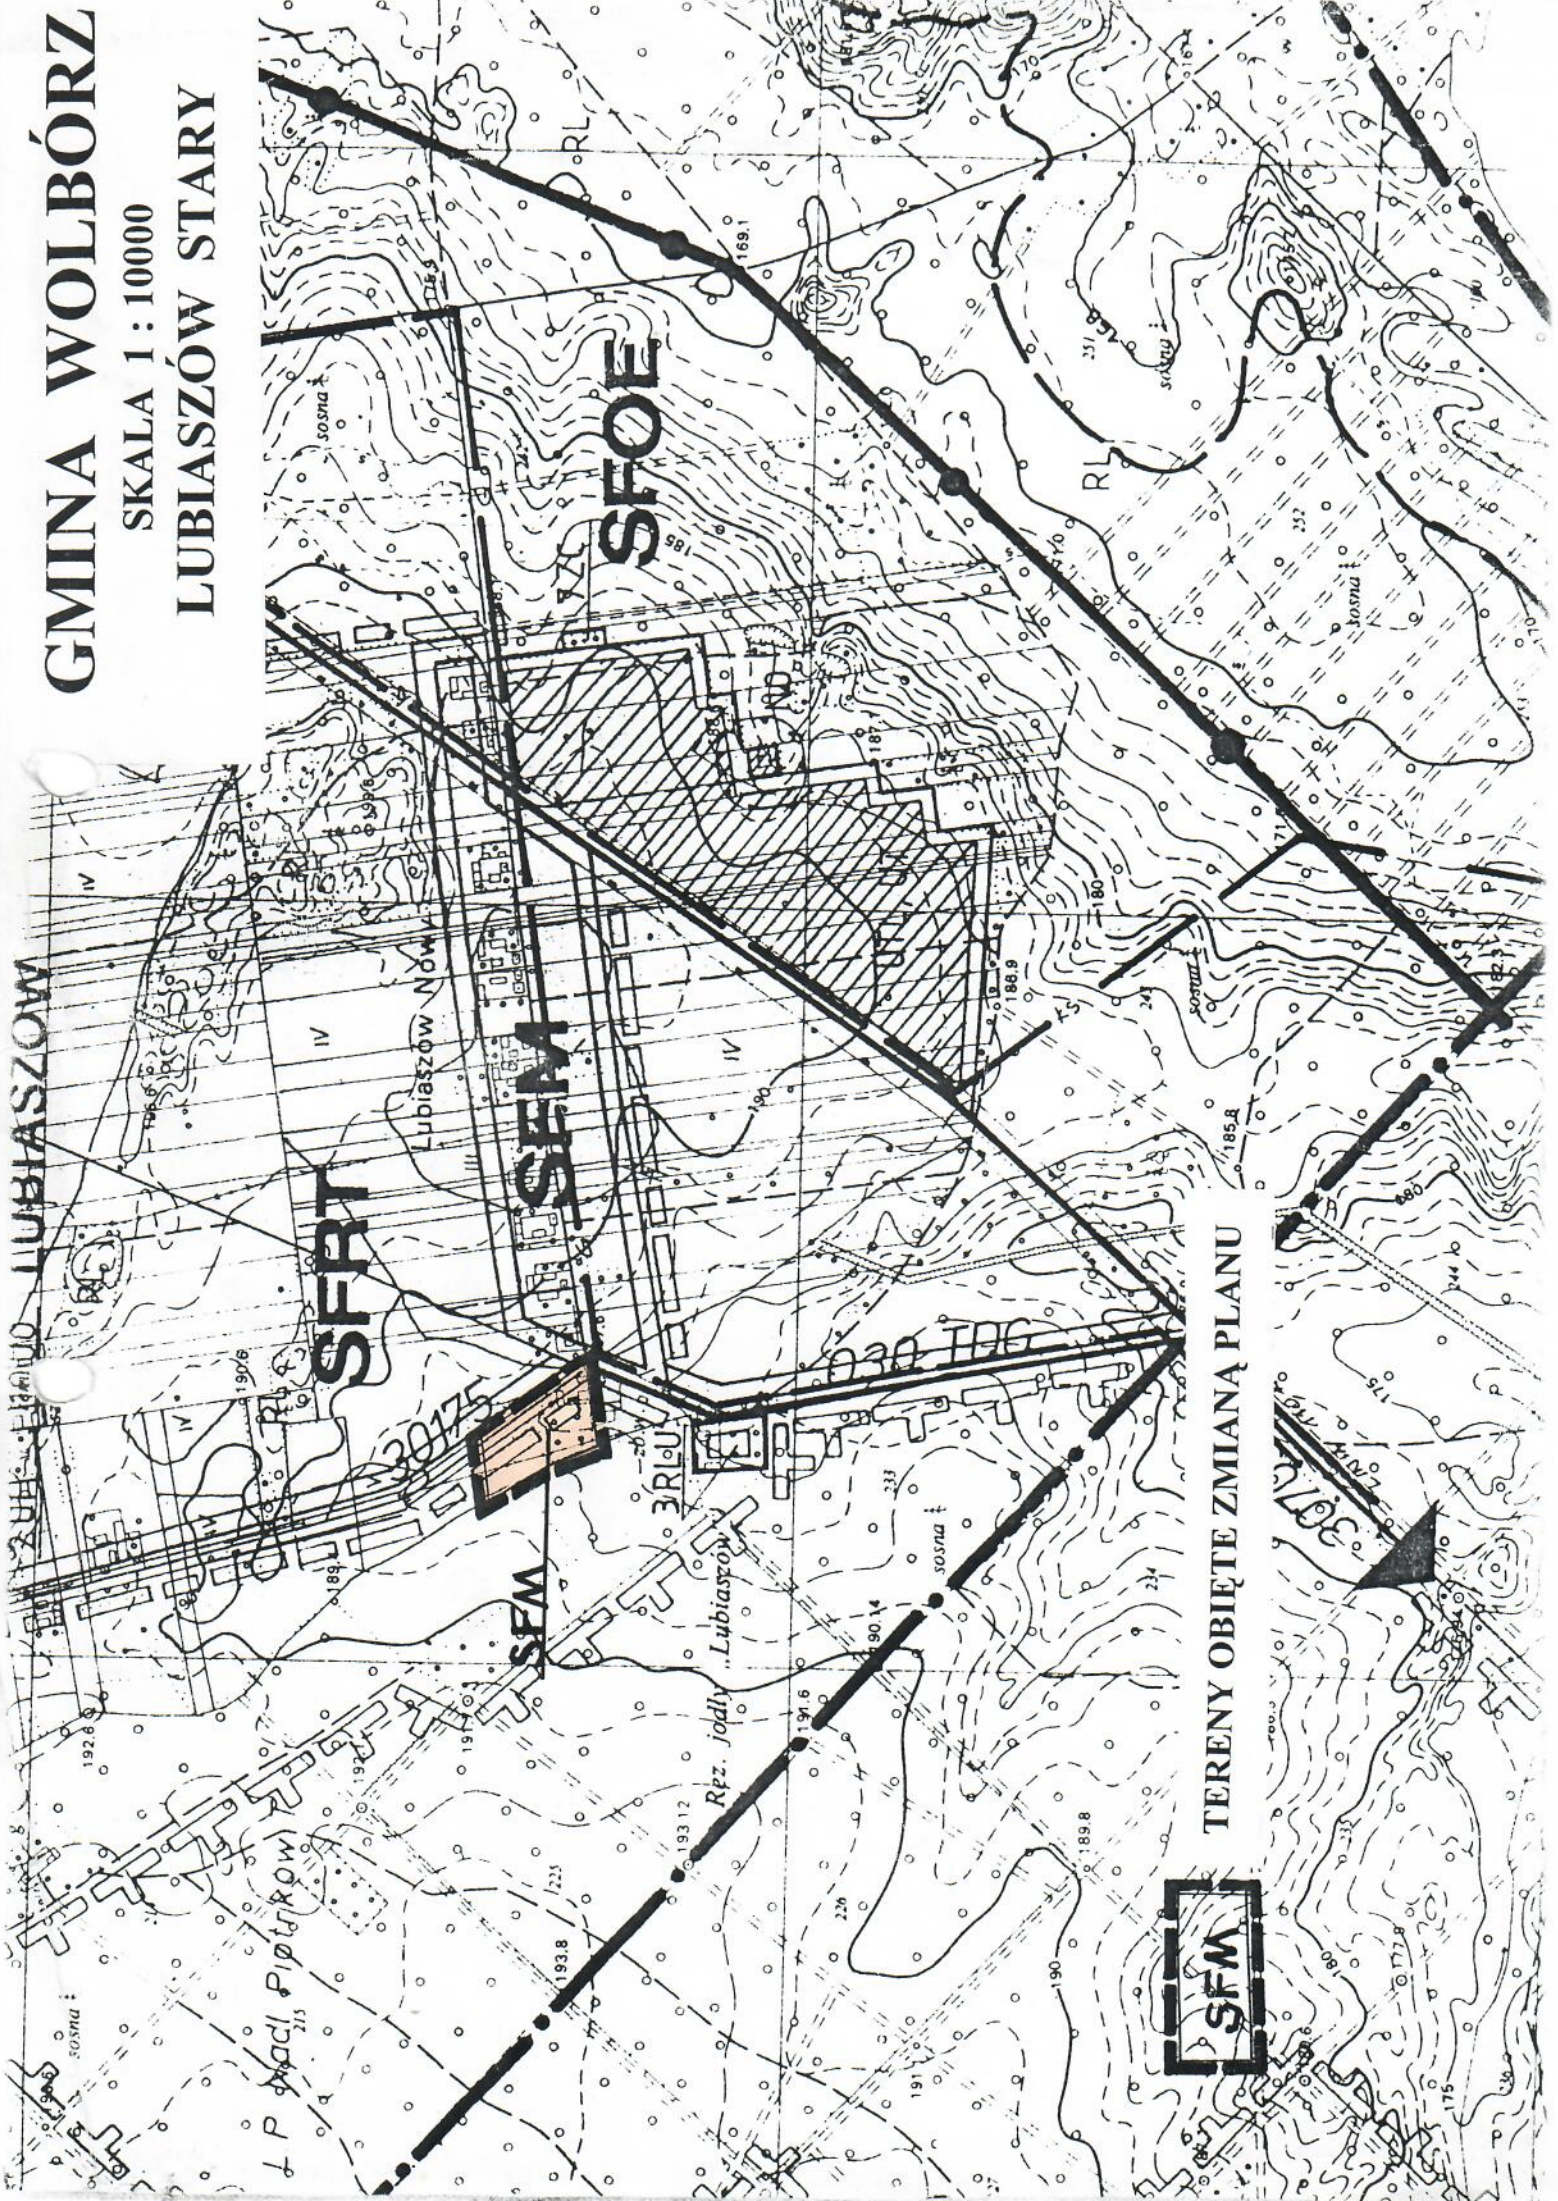


TERENY OBIĘTE ZMIANĄ PLANU



GMINA WOLBORZ
SKALA 1:10000
PSARY STARE

Załącznik nr 5...
do uchwały Nr .III./14/9
z dnia 27.XI.1998 r.

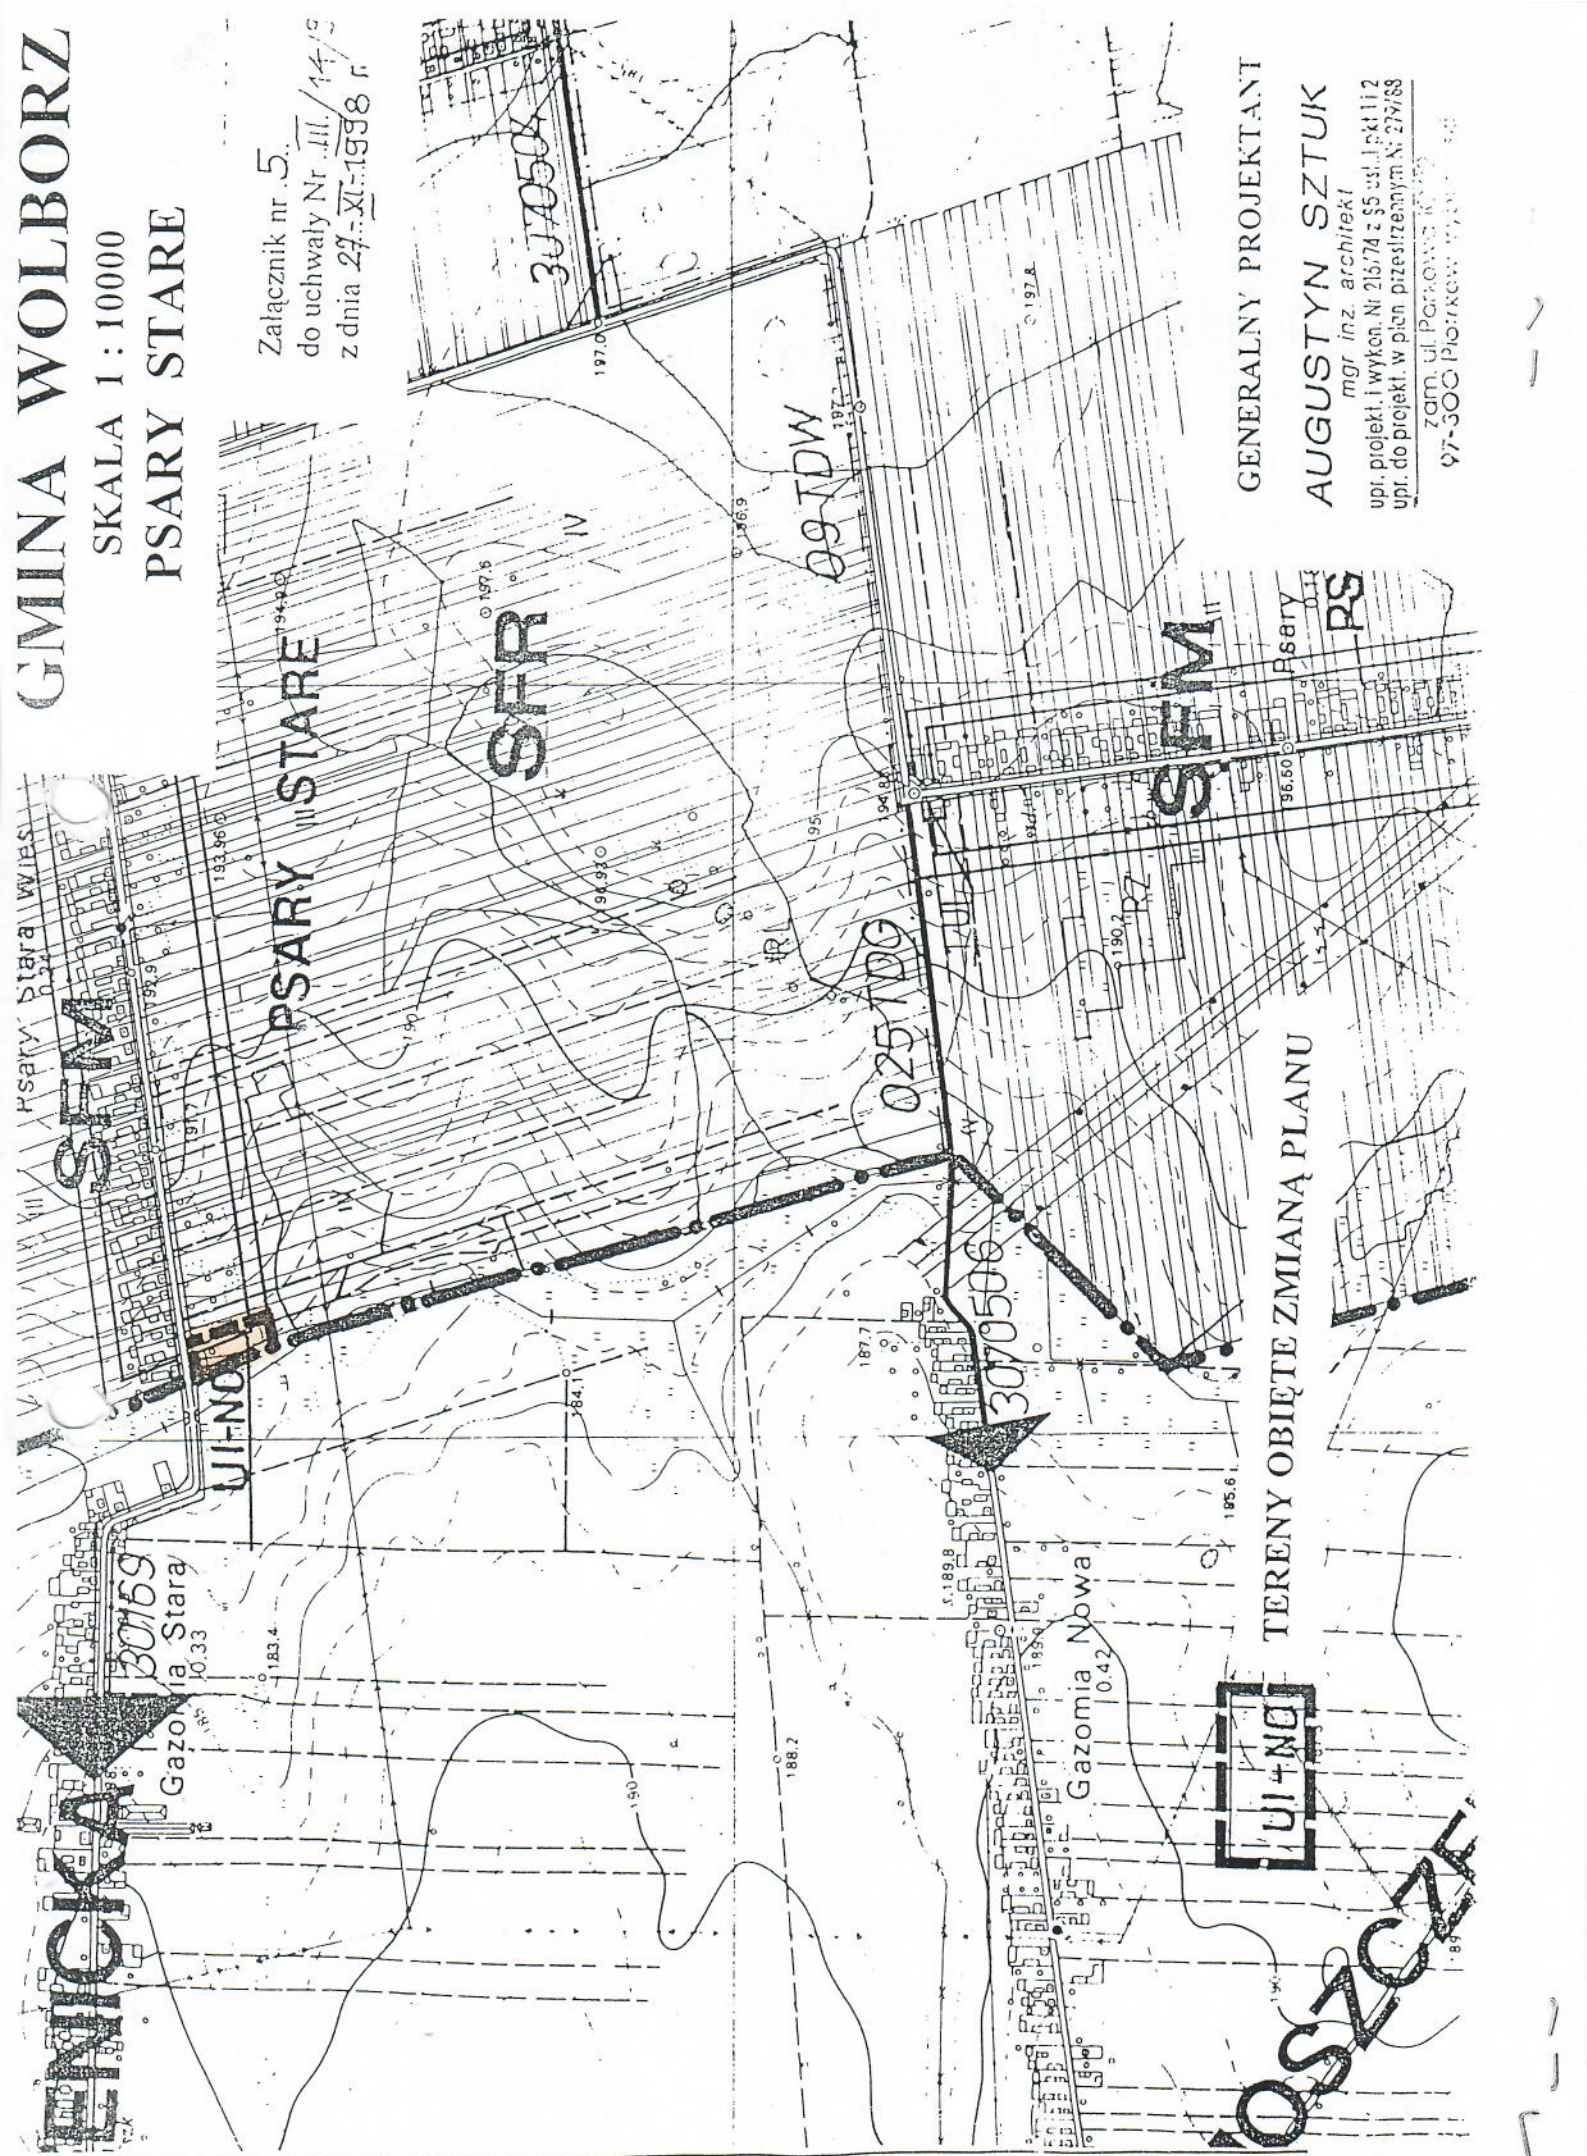

GENERALNY PROJEKTANT


AUGUSTYN SZTUK

mgr inż. architekt
upr. projekt. i wykon. Nr 216,74 z 95 ust. I pkt 112
upr. do projekt. w plan. przestrzennym N: 279/68

Zam. ul. Piotrkowa 118
97-300 Piotrków


TERENY OBIĘTE ZMIANĄ PLANU

WOSZCZKI

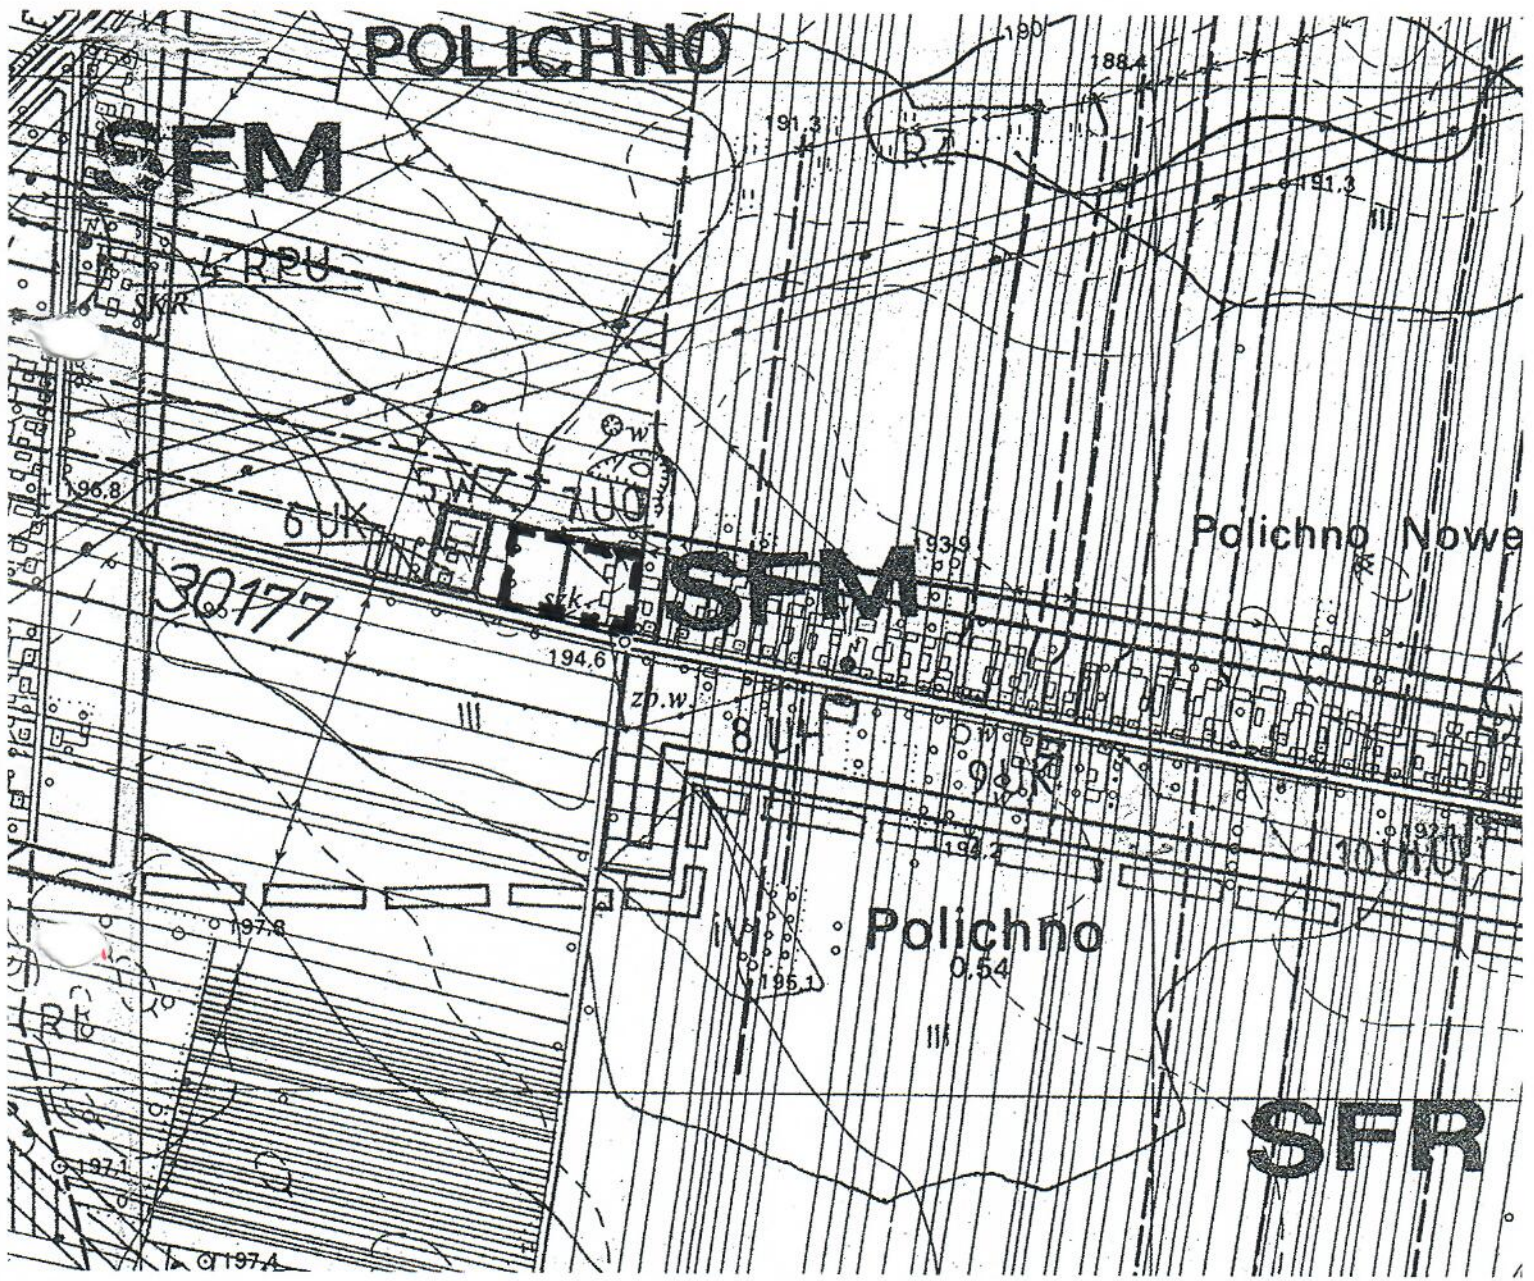

WOLBÓRZ
SKALA 1:10000

Załącznik nr 1
do uchwały Nr III/144/c
z dnia 27.XI.1998 r.

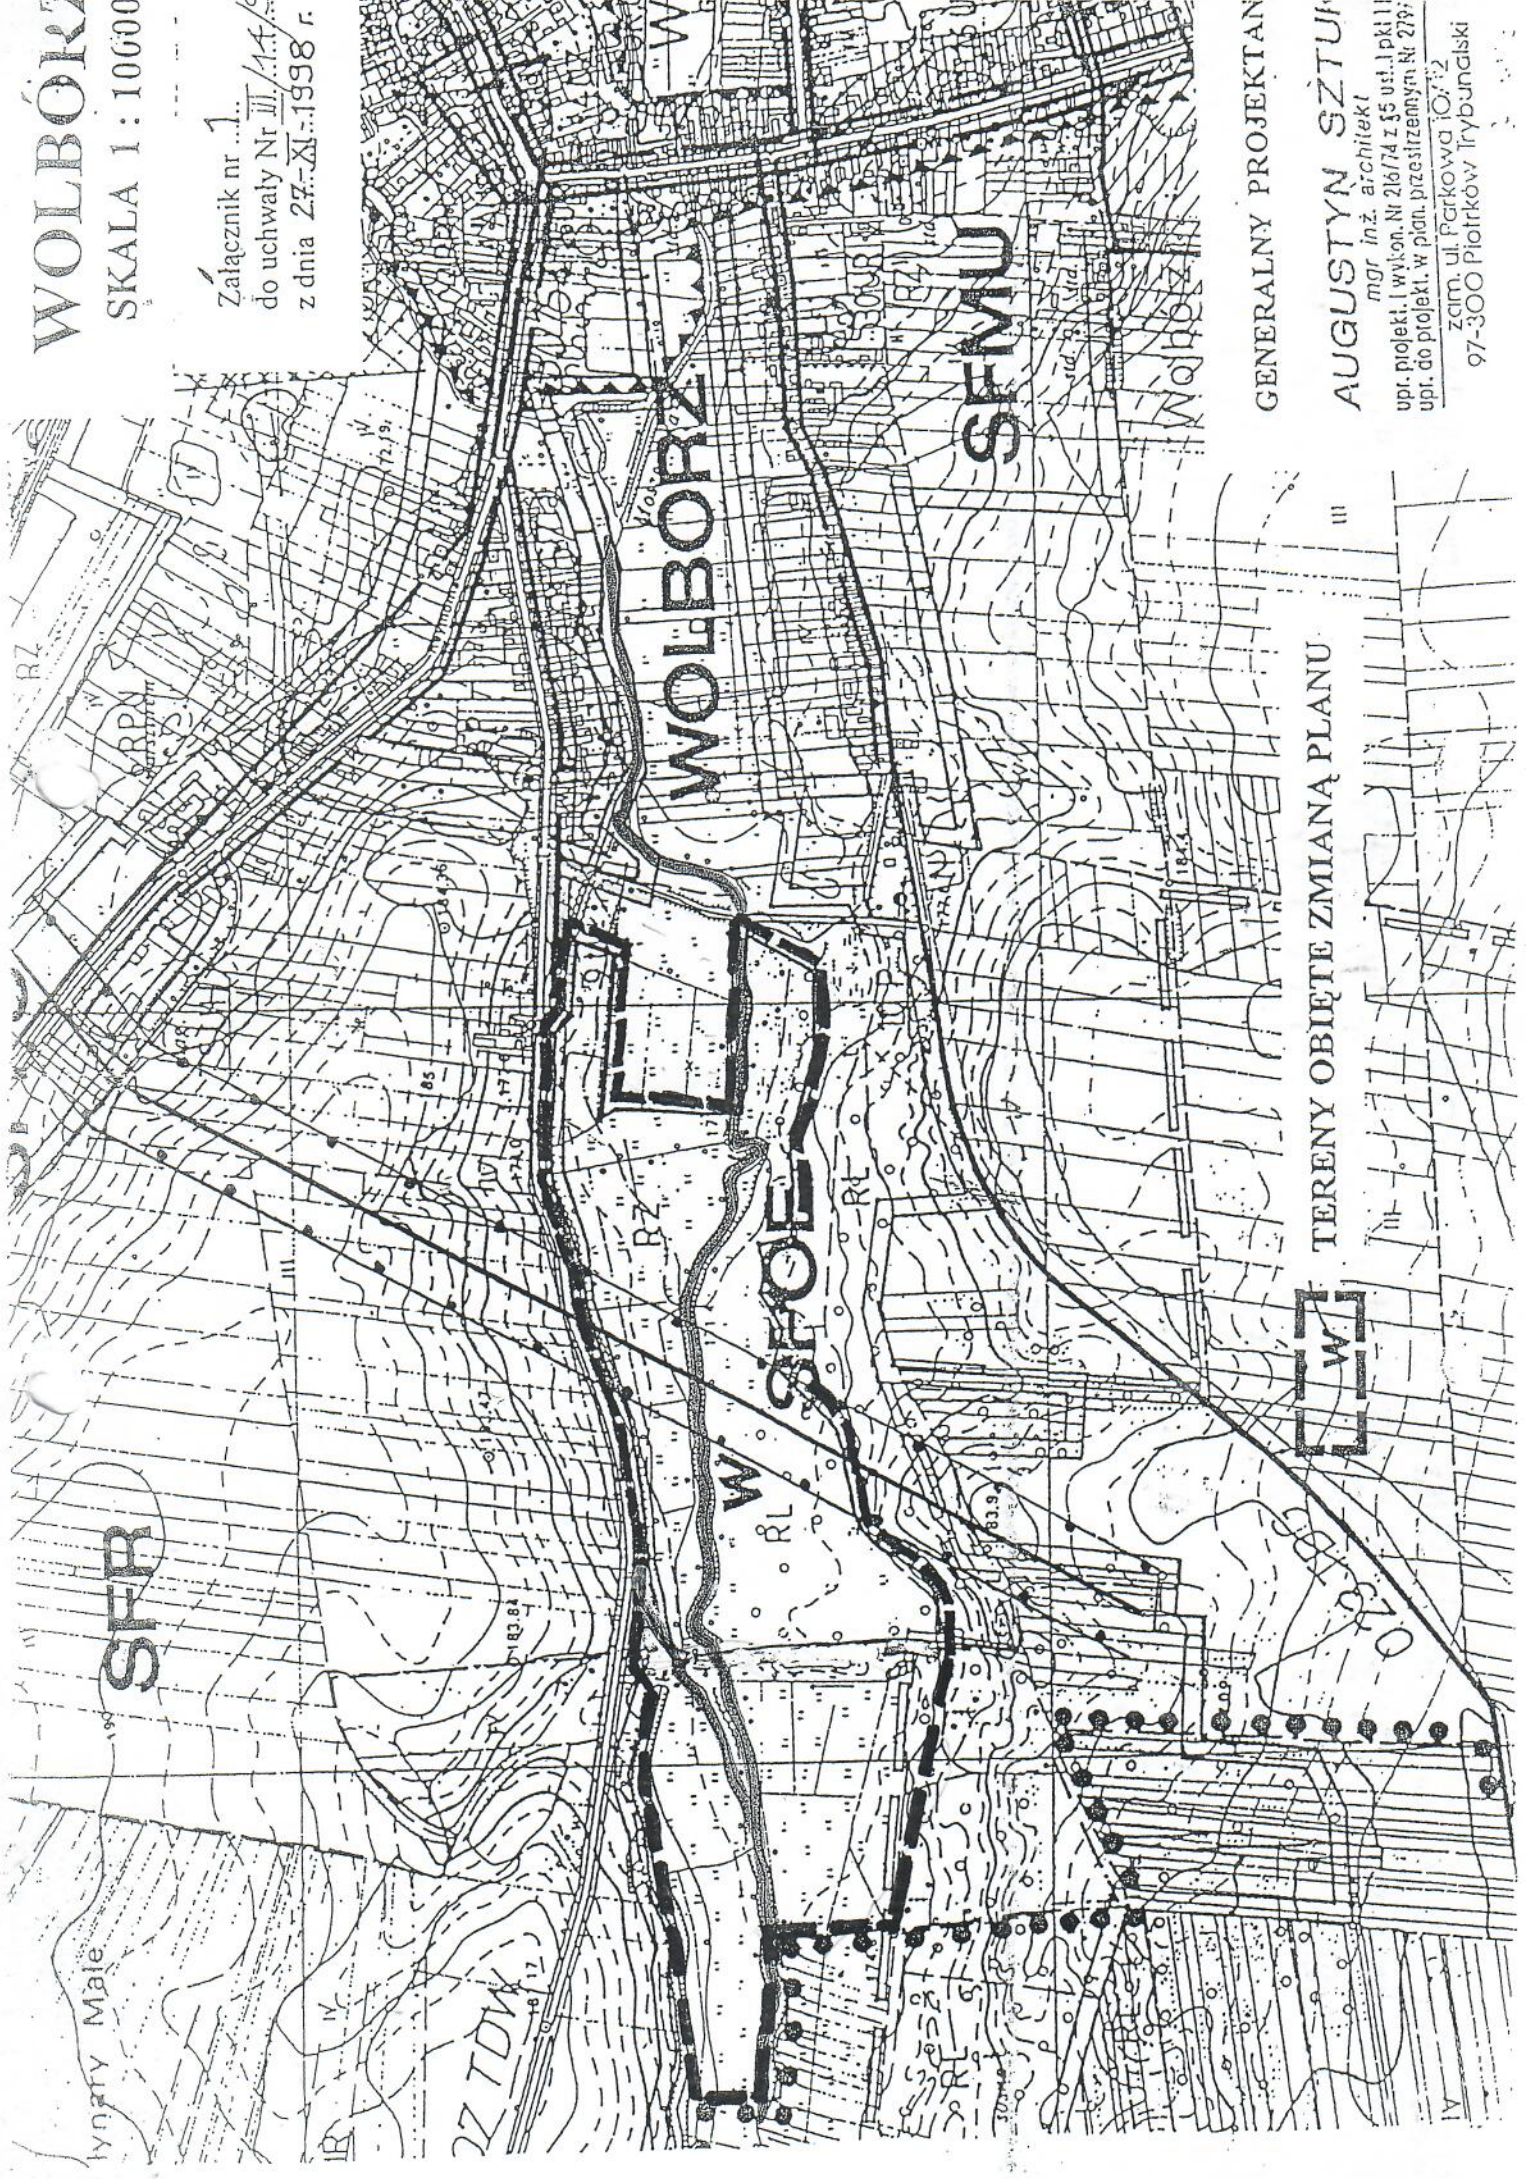

GENERALNY PROJEKTANT
AUGUSTYN SZTUJ
mgr inż. architekt
upr. projekt. i wykon. Nr 216/74 z 35 ust. 1 pkt 11
upr. do projekt. w p.dni. przestrzemnym Nr 279/
zam. ul. Parkowa 107-2
97-300 Piotrków Trybunalski

TERENY OBIĘTE ZMIANĄ PLANU




III



WOLBÓRKA

SKALA 1:10000

Załącznik nr 1
do uchwały Nr III/14/c
z dnia 27.XI.1998 r.

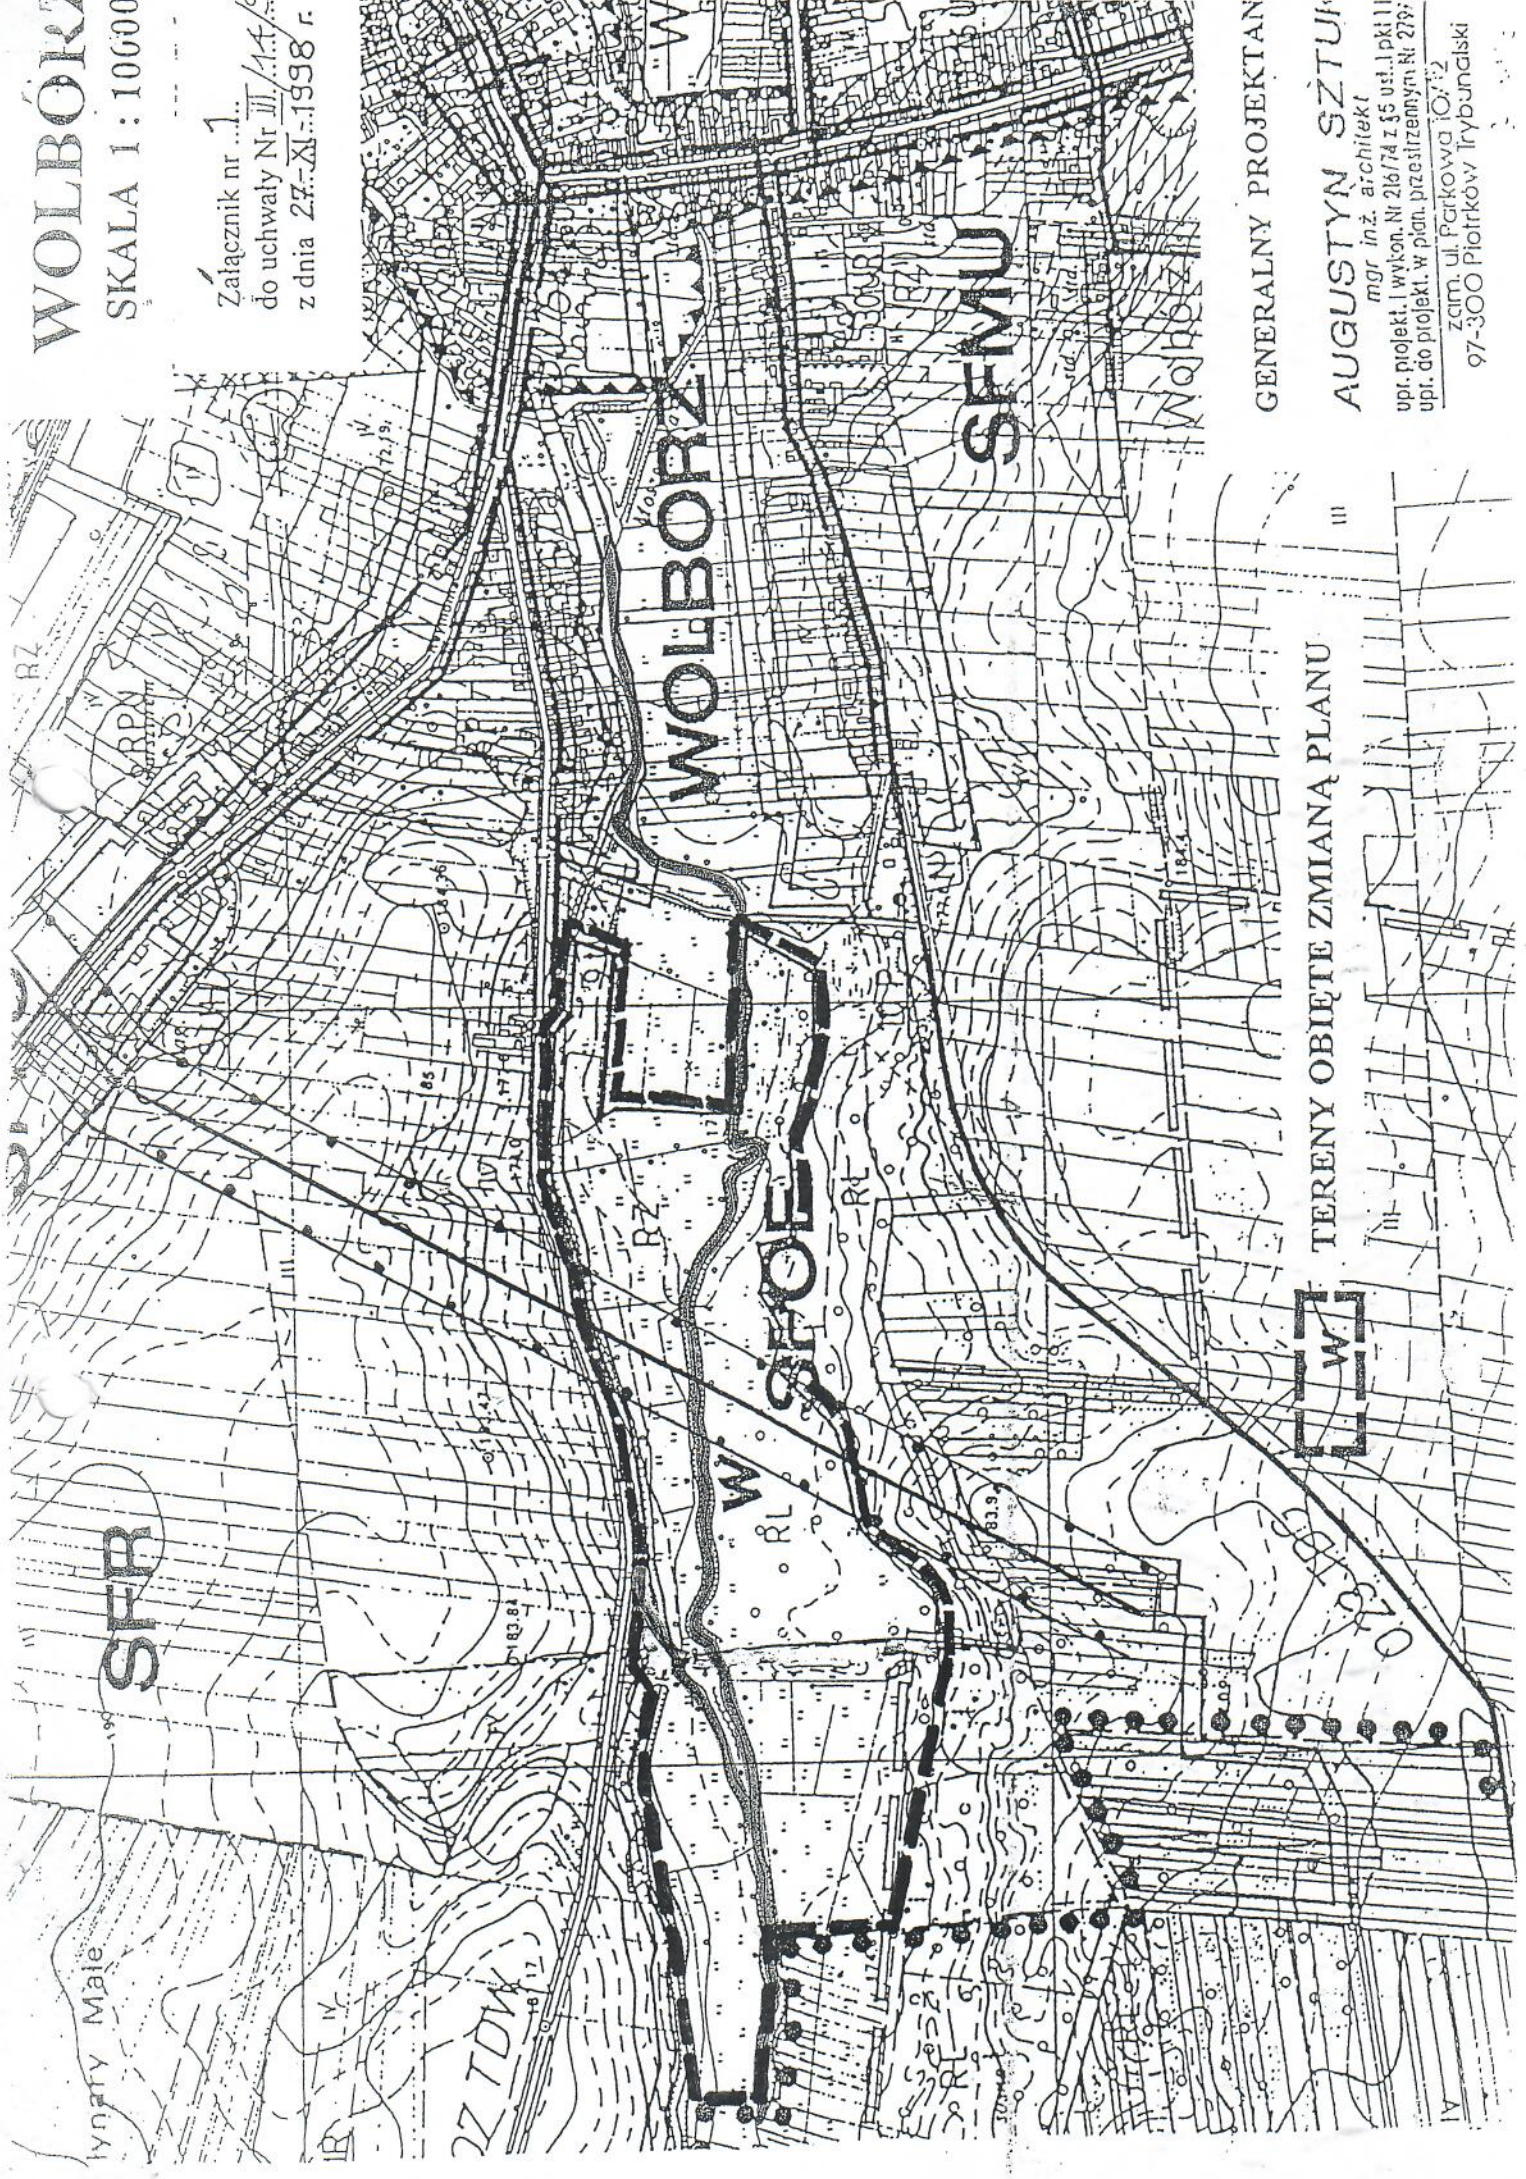

GENERALNY PROJEKTANT
AUGUSTYN SZTURK
mgr inż. architekt
upr. projekt. i wykon. Nr 216/74 z 35 ust. 1 pkt 11
upr. do projekt. w plan. przestrzennym Nr 279/
z zam. ul. Parkowa 107-2
97-300 Piotrków Trybunalski


TERENY OBIĘTE ZMIANĄ PLANU



WOLBÓRZ

SKALA 1 : 10000

Załącznik nr 1
do uchwały Nr III/14/98
z dnia 27-XI-1998 r.

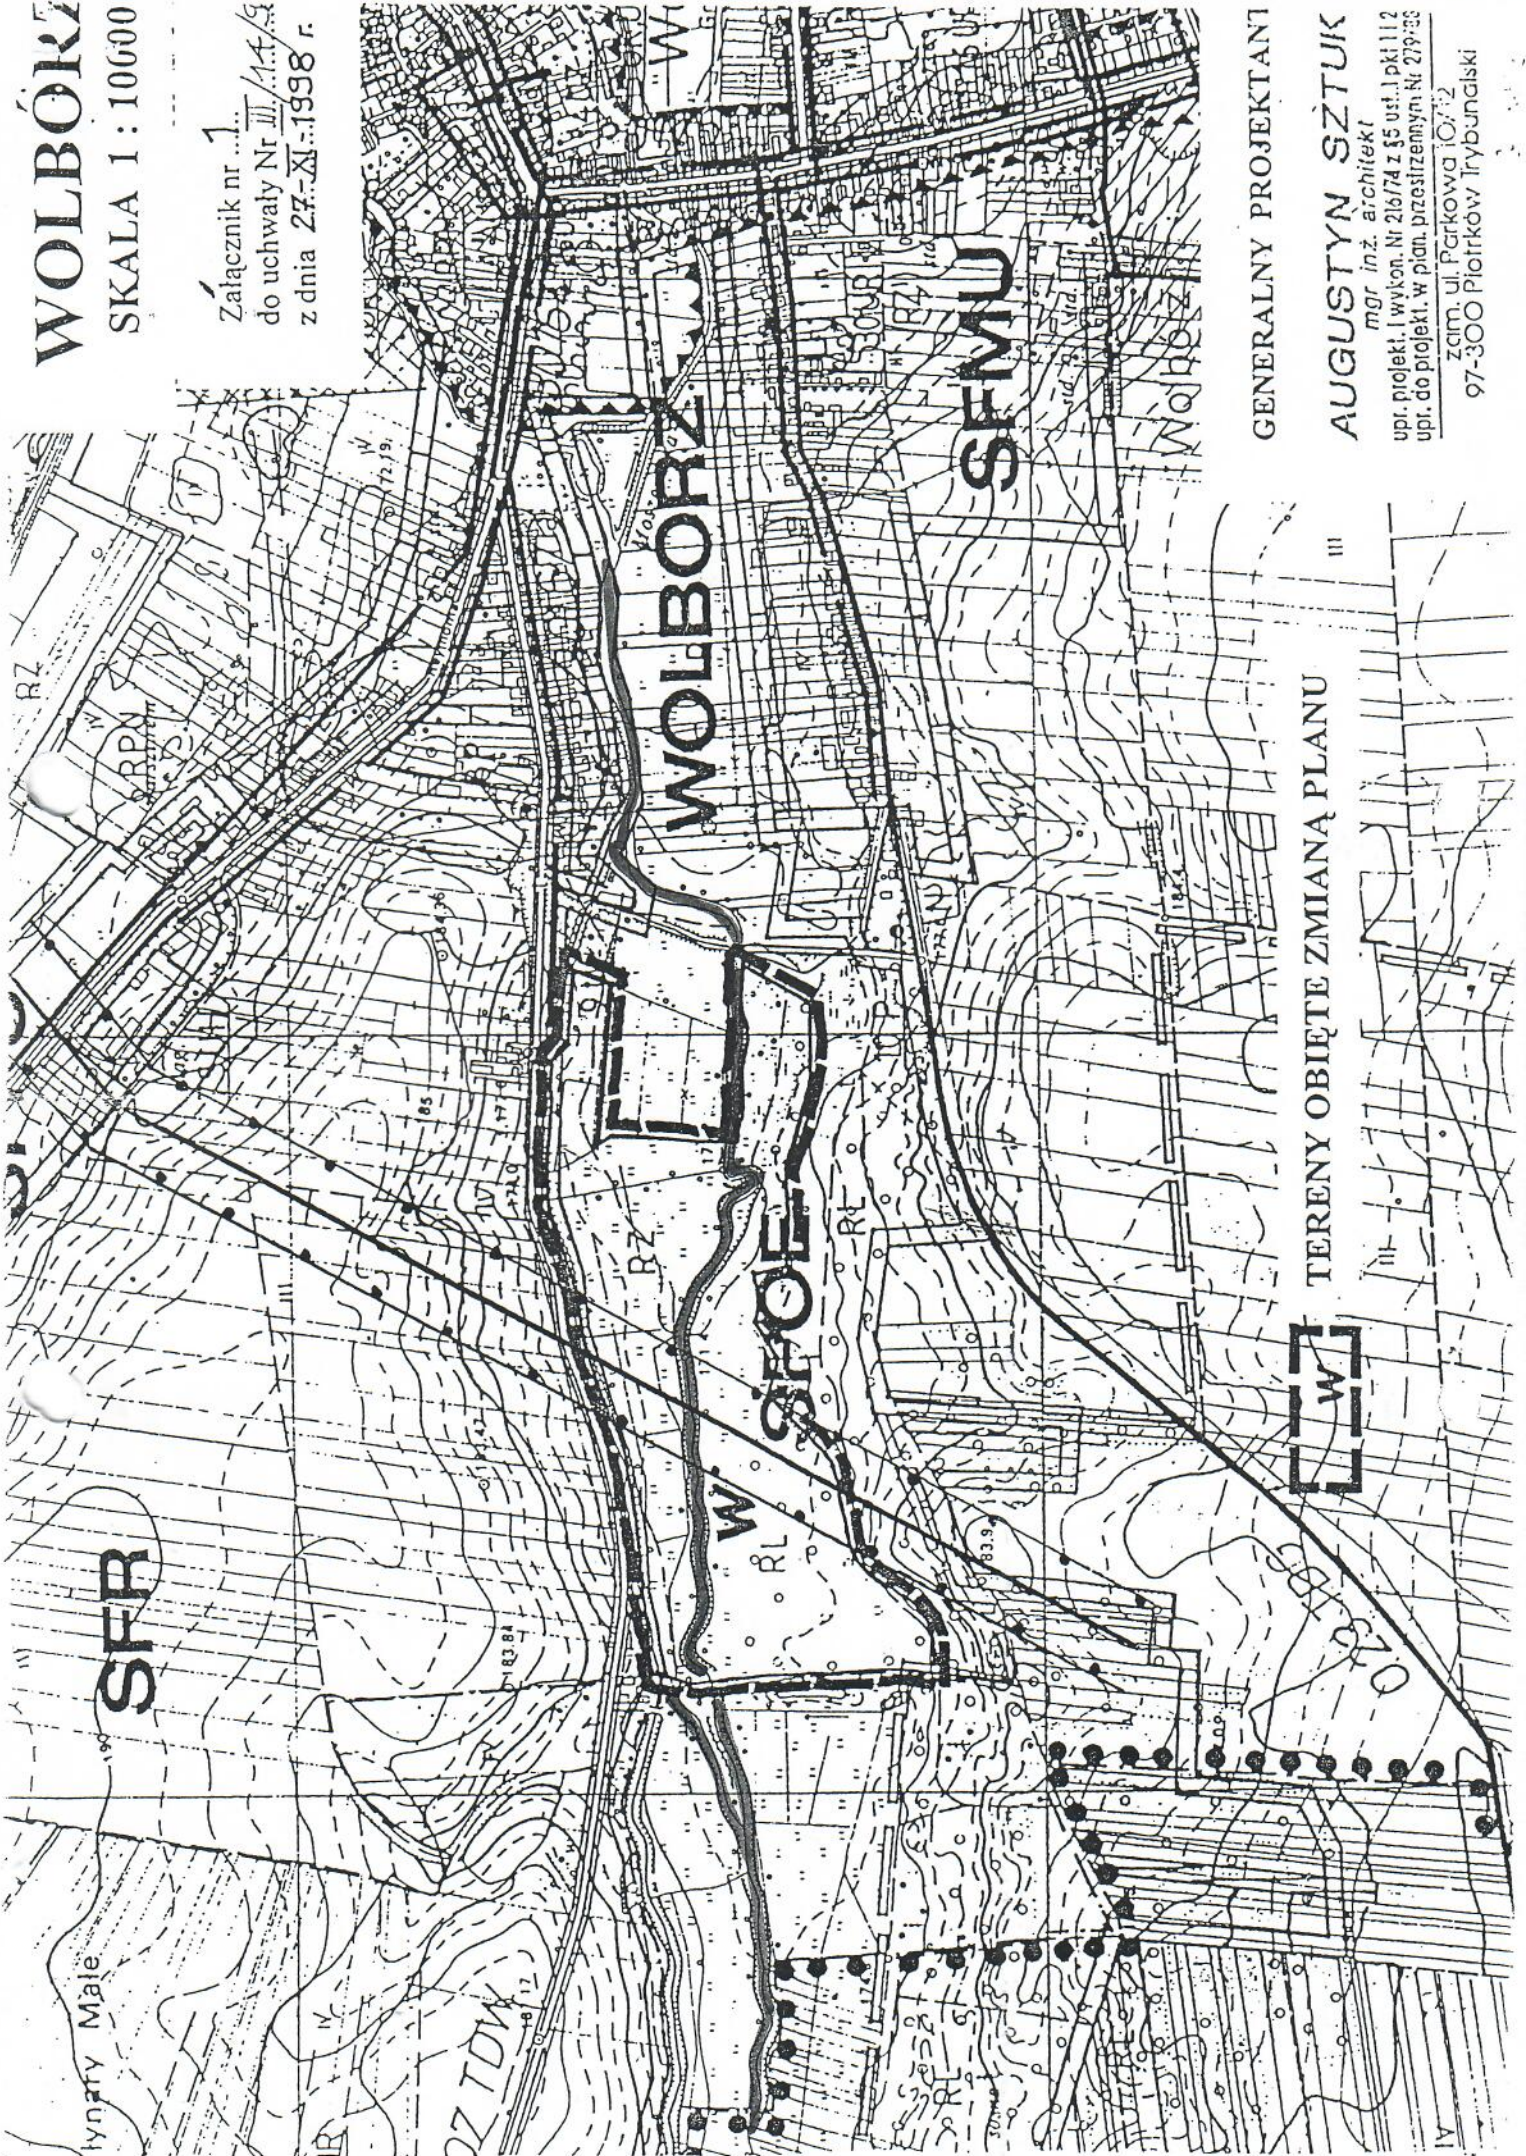

GENERALNY PROJEKTANT
AUGUSTYN SZTUK
mgr inż. architekt
upr. projekt. i wykon. Nr 216/74 z 55 ust. 1 pkt 11.2
upr. do projekt. w pldn. przestizemym: Nr 279-95
zam. ul. Parkowa 107-2
97-300 Piotrków Trybunalski


TERENY OBIĘTE ZMIANĄ PLANU



III

WOLBÓRZ
SKALA 1 : 10000

Załącznik nr 1
do uchwały Nr III/14/98
z dnia 27-XI-1998 r.

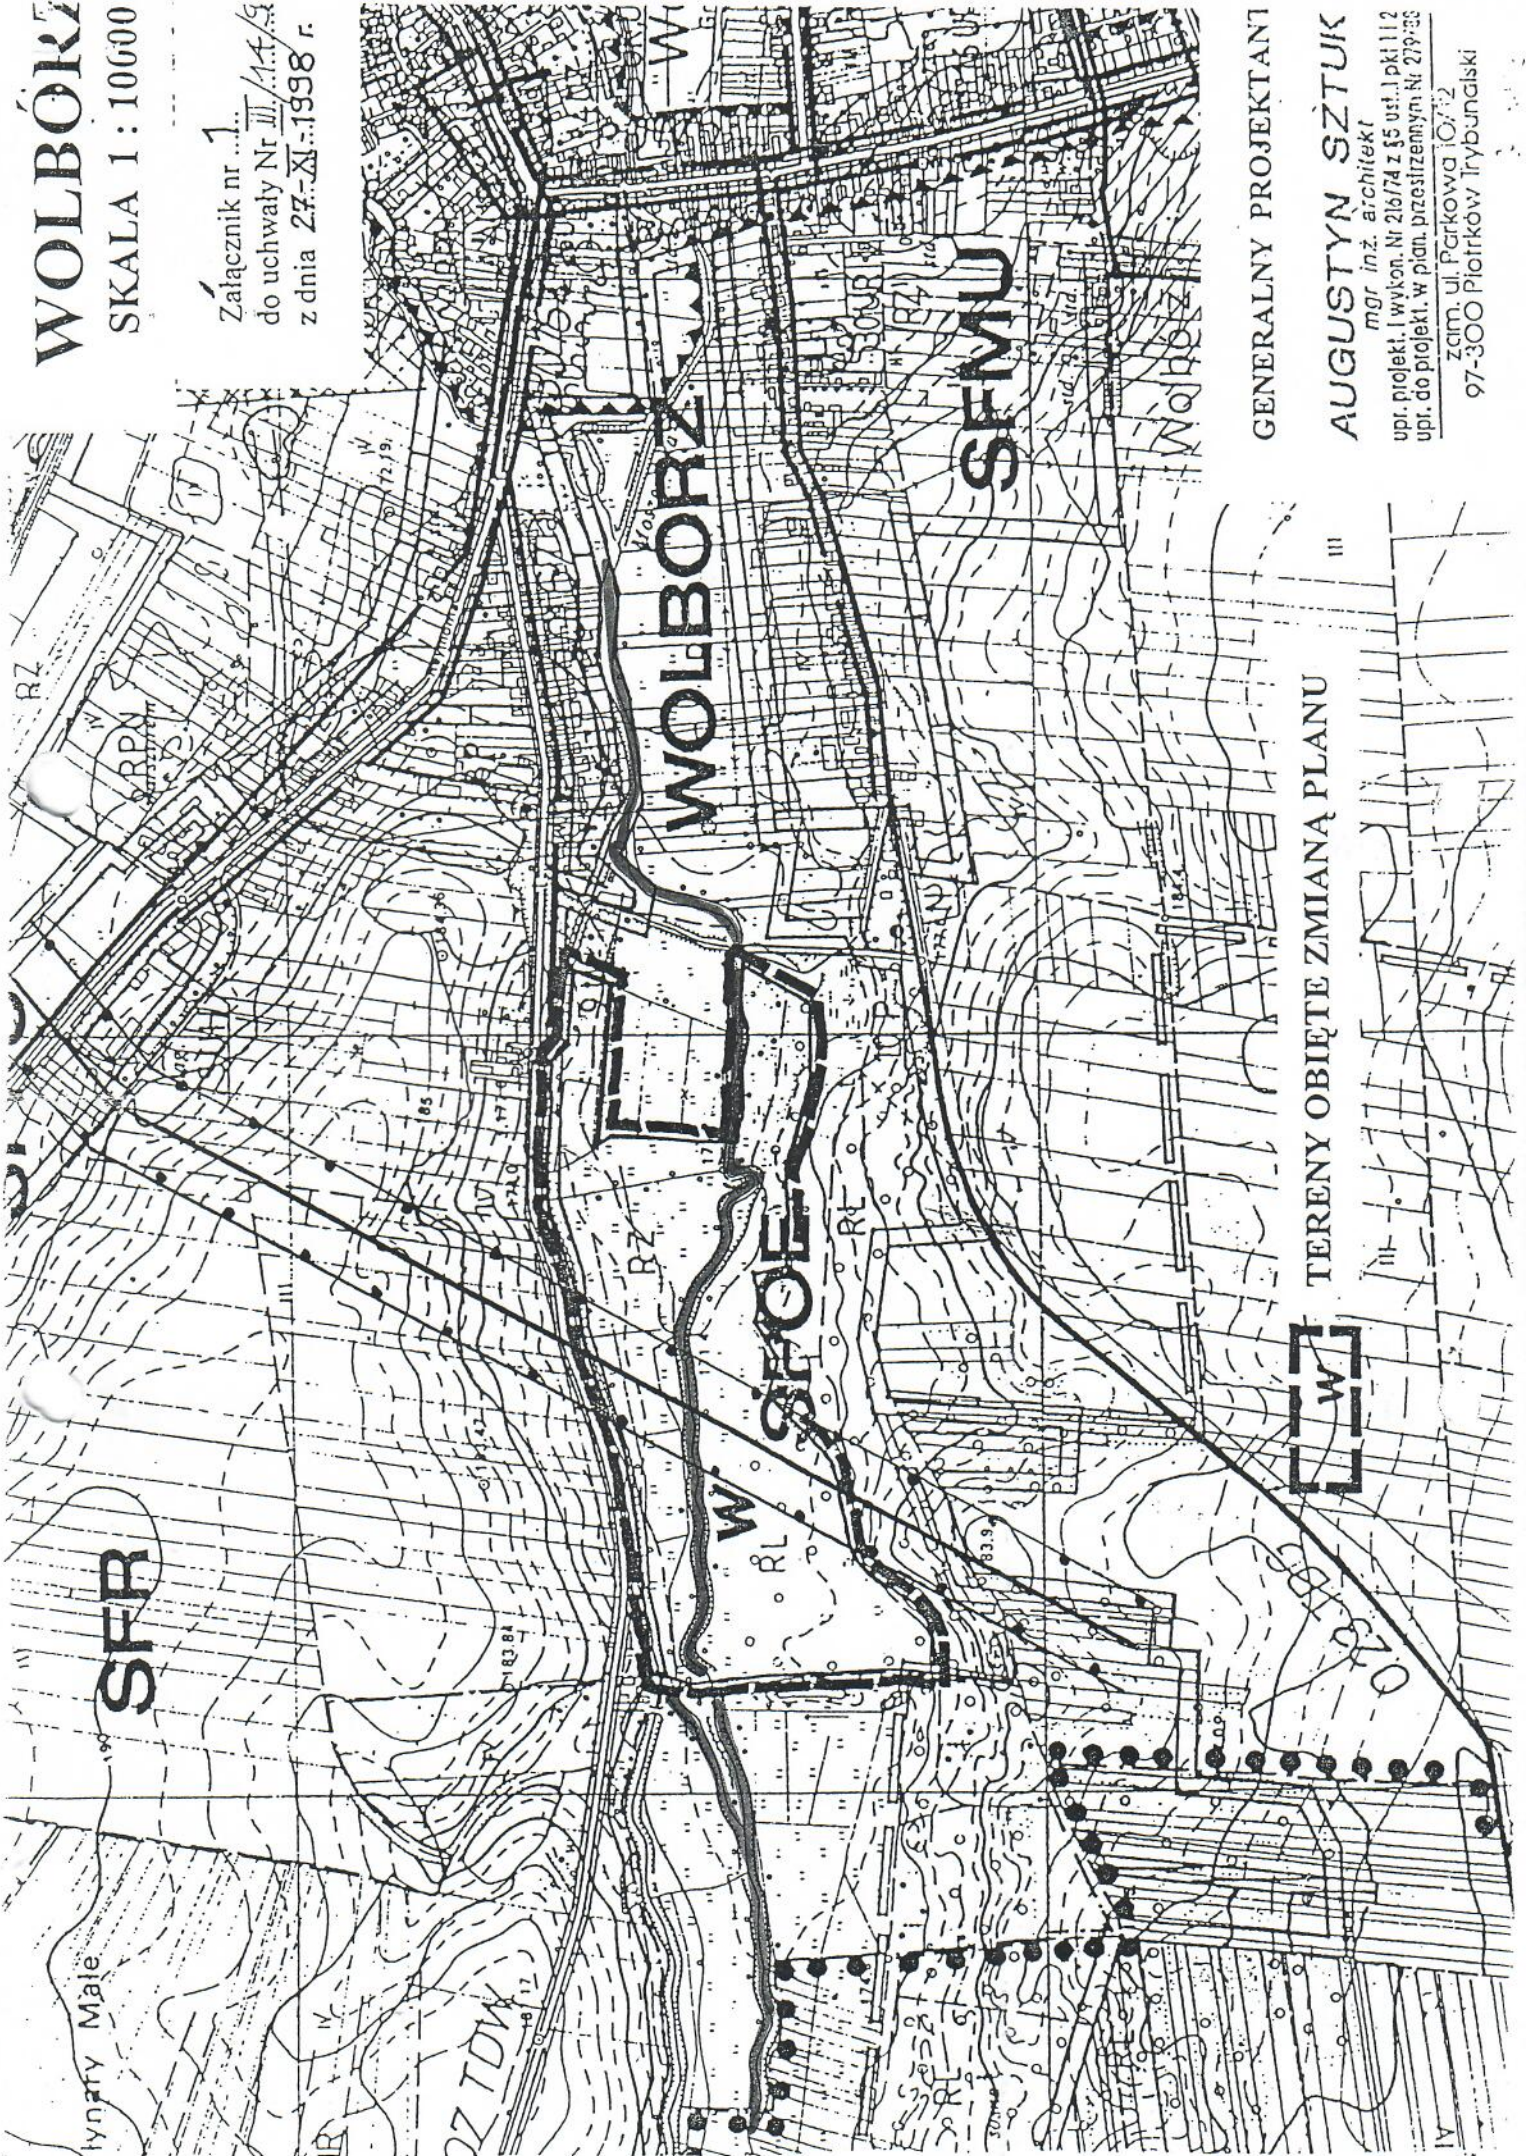

GENERALNY PROJEKTANT
AUGUSTYN SZTUK
mgr inż. architekt
upr. projekt. i wykon. Nr 216/74 z 55 ust. 1 pkt 11.2
upr. do projekt. w pldn. przestizemym Nr 279-95
zam. ul. Parkowa 107-2
97-300 Piotrków Trybunalski

TERENY OBIĘTE ZMIANĄ PLANU



SFR

Wolbórz Miasto

WOLBÓRZ

W. SFOLE

SFMU