


ZMIANA FRAGMENTU
MIEJSCOWEGO PLANU ZAGOSPODAROWANIA PRZE STRZENNEGO
GMINY Wolbórz

skala 1:10000


Z A Ł A C Z N I K G R A F I C Z N Y 1 a
do Uchwały Nr XVI/74/95 RADY GMINY
w Wolborzu z dnia 28 grudnia 1995 roku.

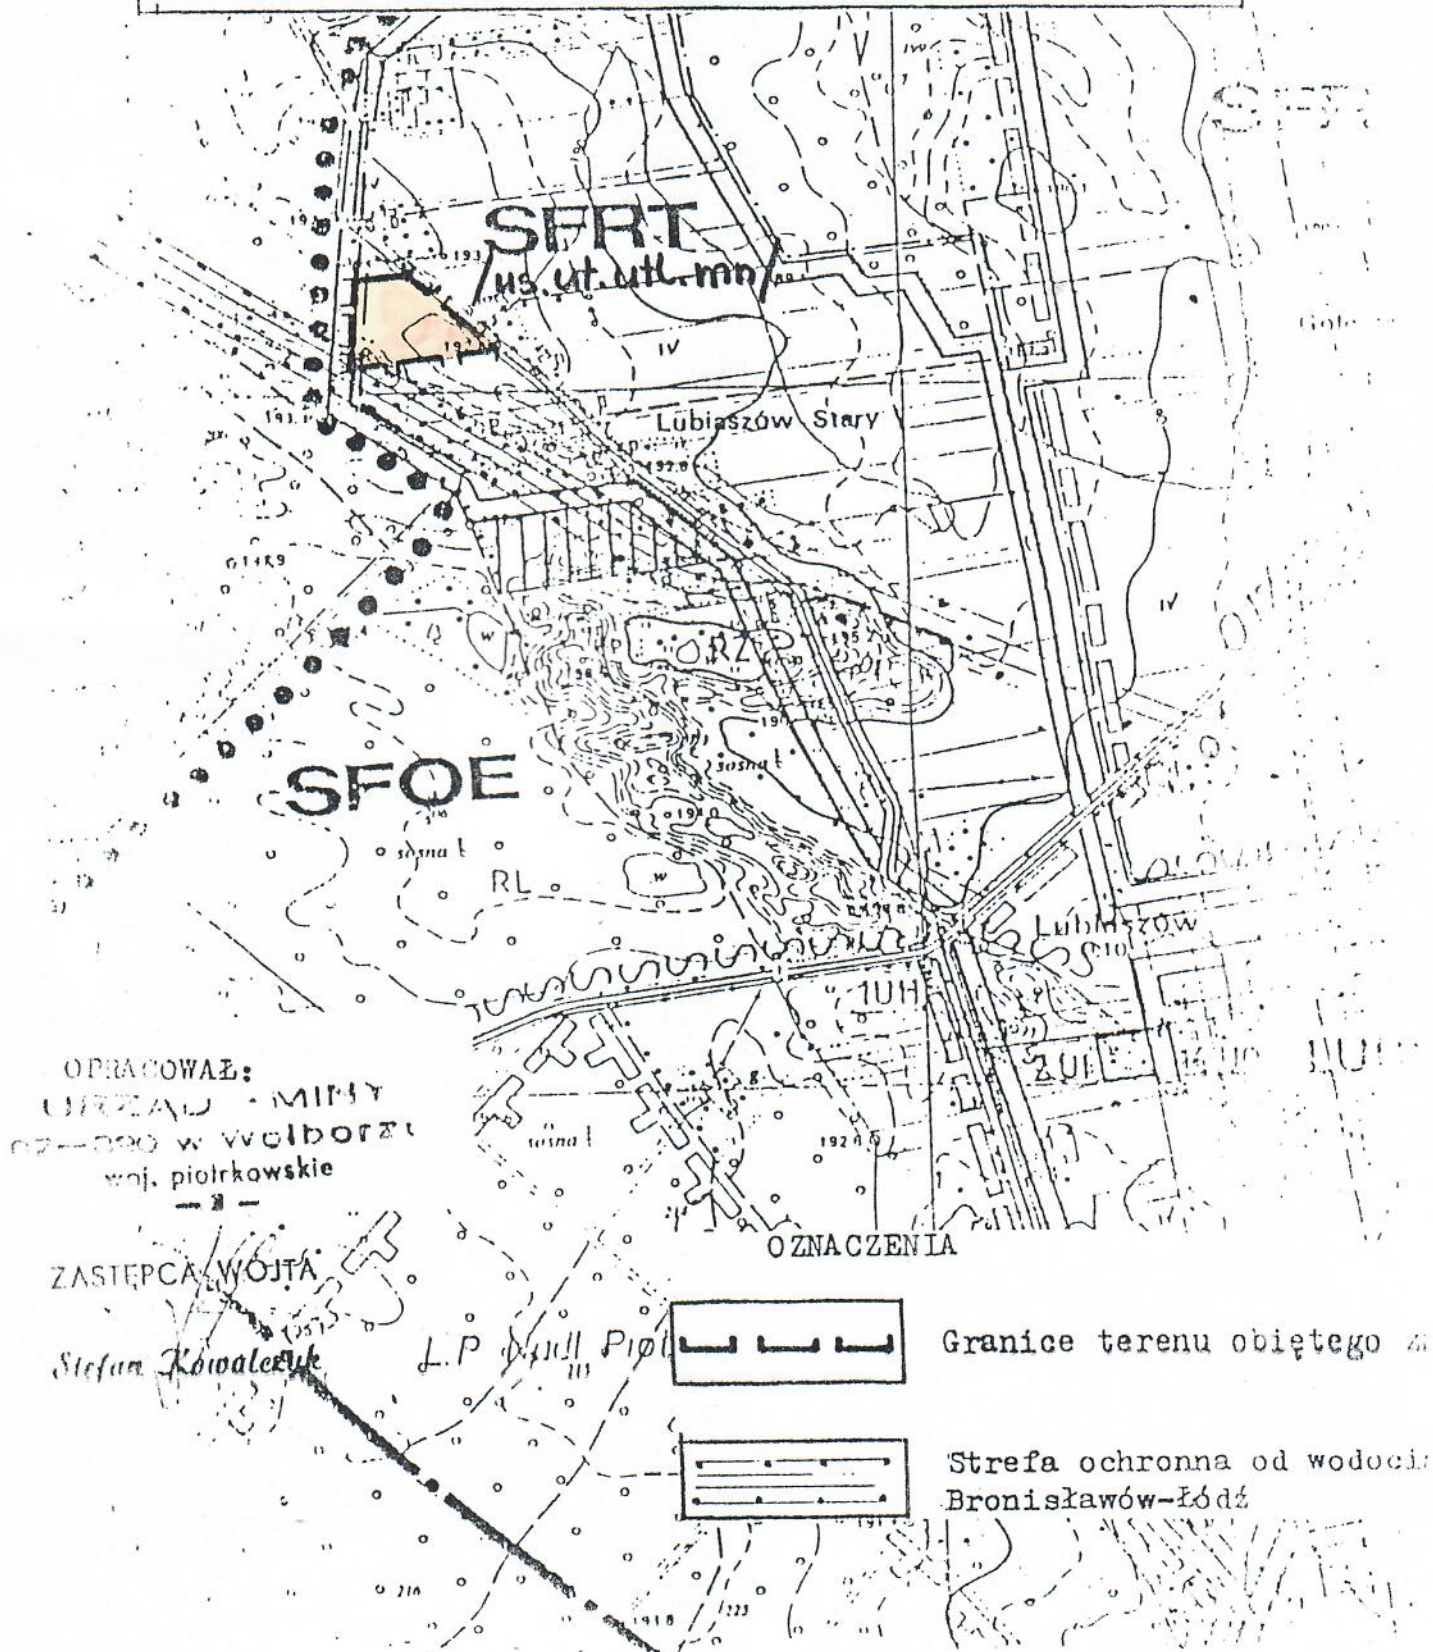

ZMIANA FRAGMENTU
MIEJSCOWEGO PLANU ZAGOSPODAROWANIA PRZESTRZENNEGO
GMINY Wolbórz

skala 1:10000

Z A Ł A C Z N I K G R A F I C Z N Y 1
do Uchwały Nr XVI/74/95 RADY GMINY
w Wolborzu z dnia 28 grudnia 1995 roku.

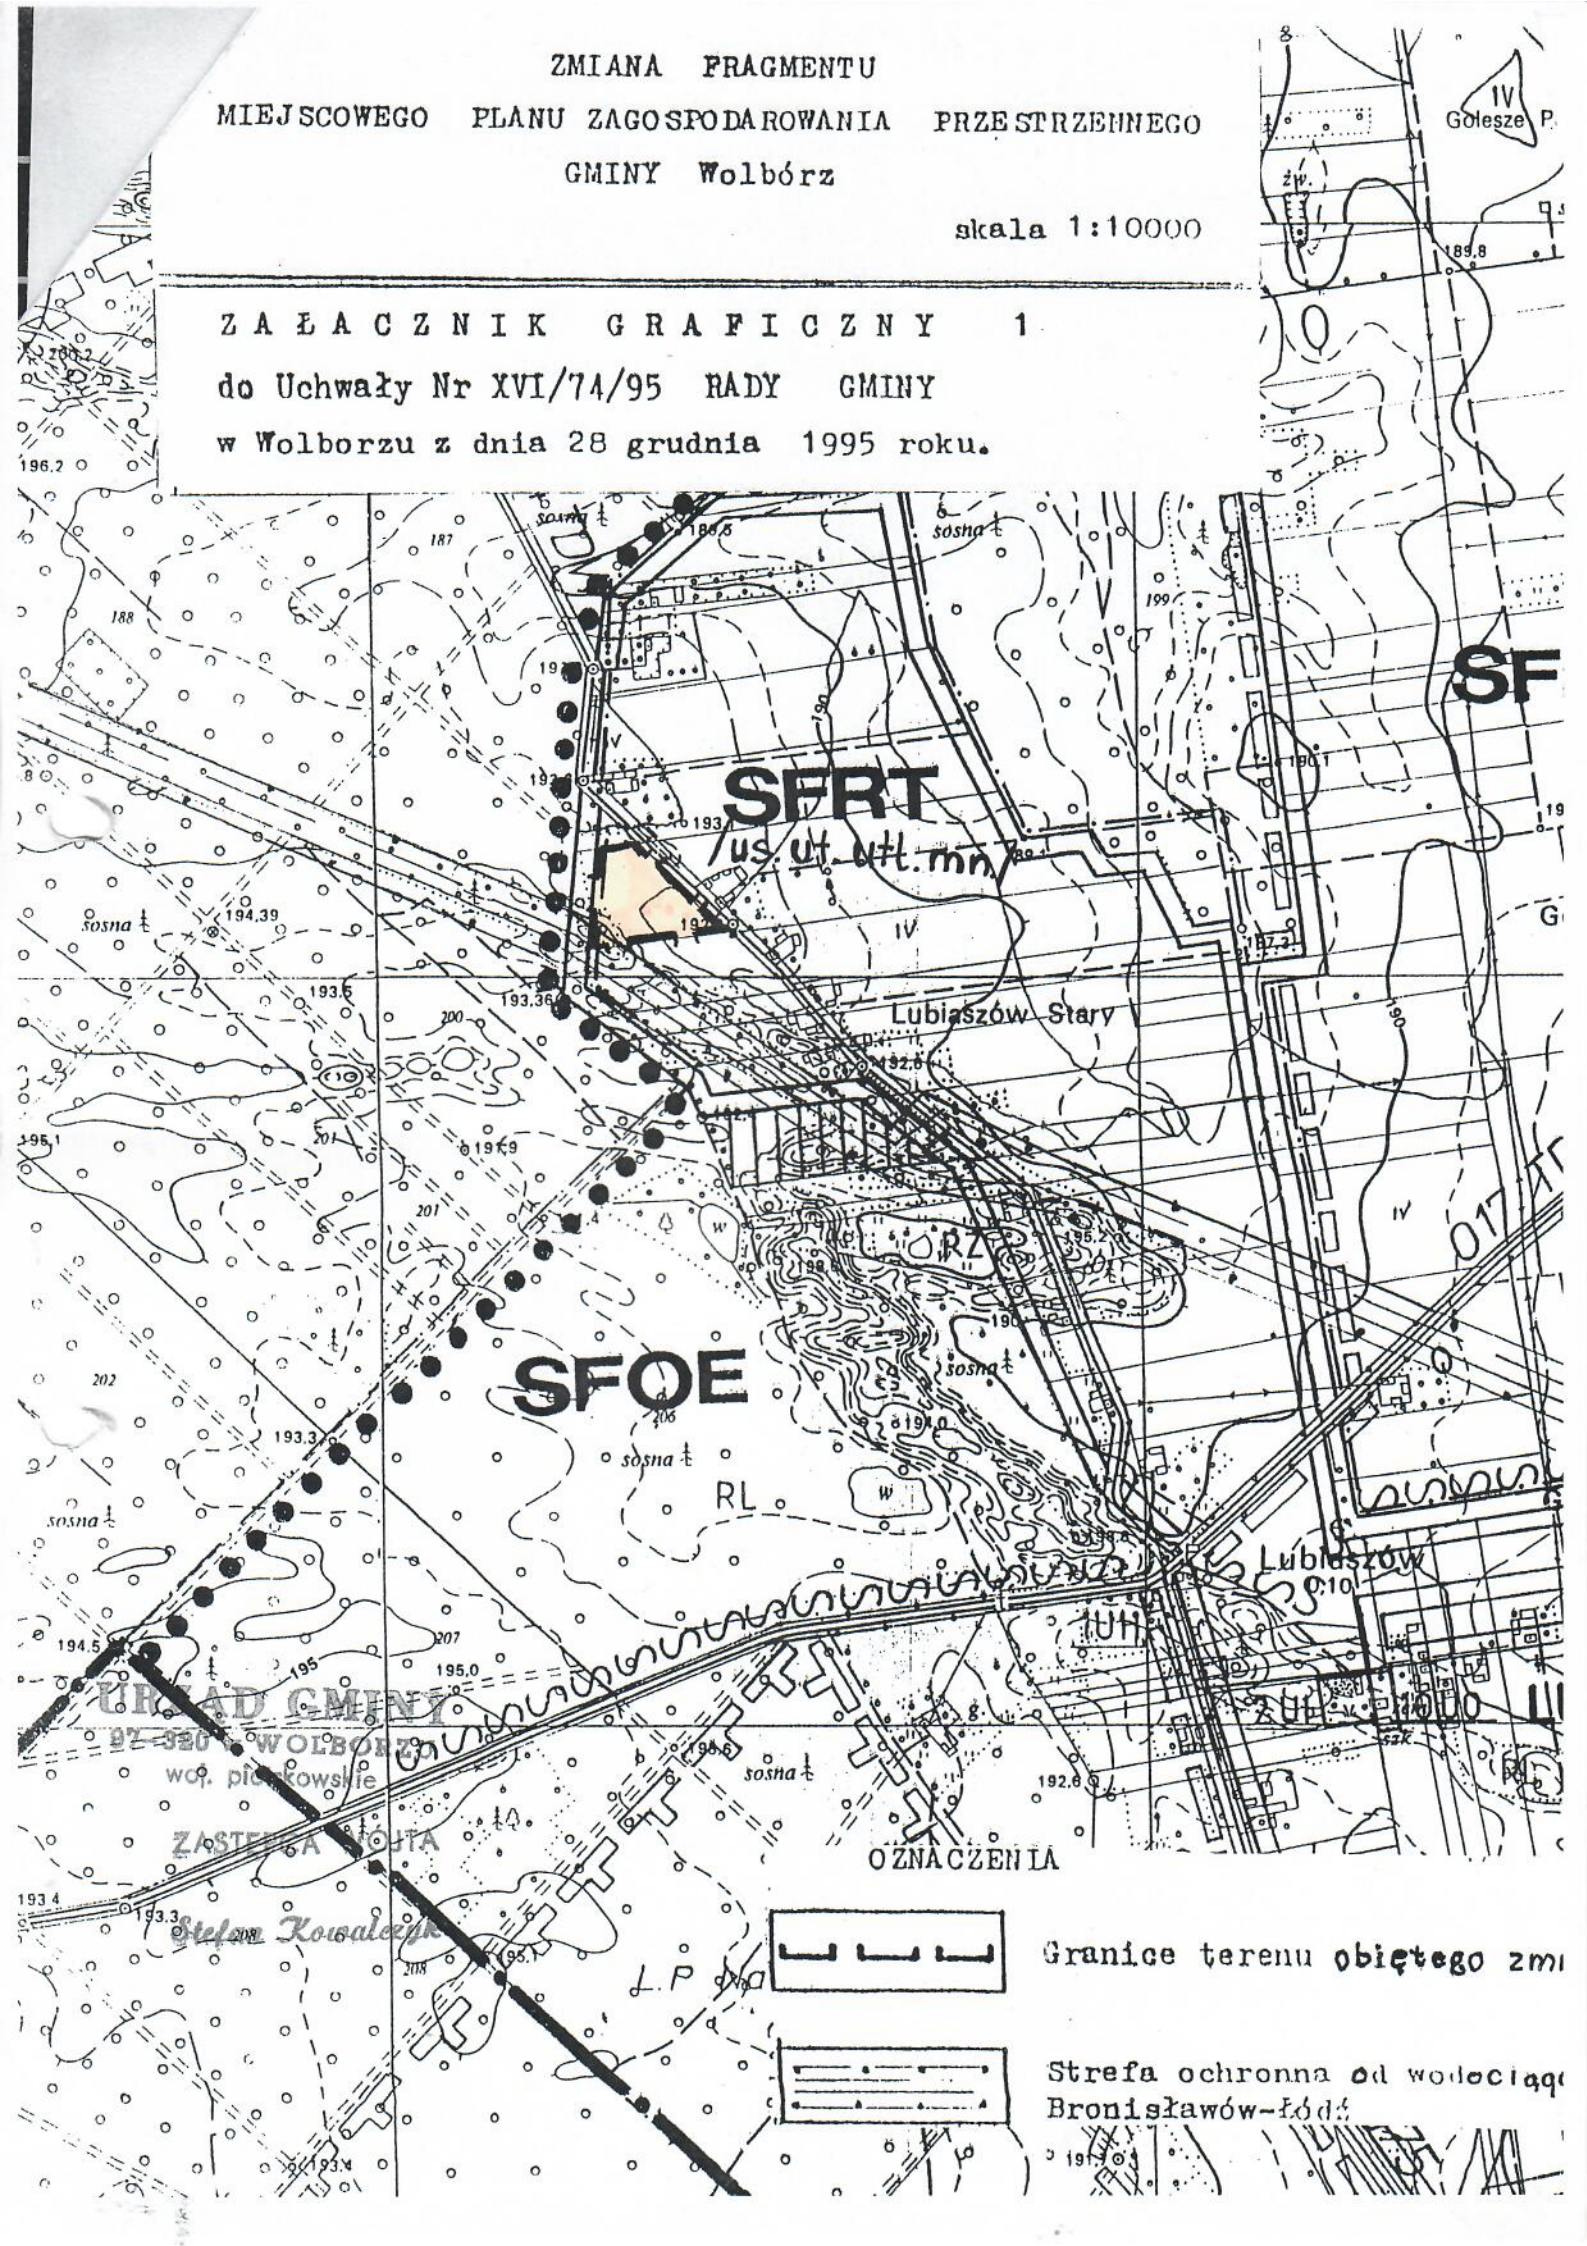

SFRT
us. ut. utł. mn.


SF

SFOE


Lubiaszów Stary

Lubiaszów

OZNACZENIA

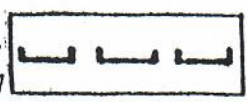

Granice terenu objętego zmi

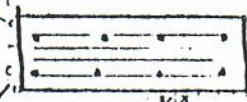



Strefa ochronna od wodociąg
Bronisławów-Łódź

MIEJSKOWY PLAN ZAGOSPODAROWANIA

PRZESTRZENNEGO TERENU BUDOWNICTWA LETNISKOWEGO
I JEDNORODZINNEGO POKOŻONEGO WE WSI LUBIASZÓW STARY
GM, WOLBORZ
SKALA 1:1000

ZAKŁADNIK NR 1 DO UCHWAŁY
NR XVI/74/95 RADY GMINY W
WOLBORZU Z DNIA 28.12.1995. U
w Pic
Wyc
I
Ze
Dokui
1924 97-91
ul. Dnl
Lokali
1200
1200
W
Uzgodn
z dnia
1927 w zak
urząd:
zleo.

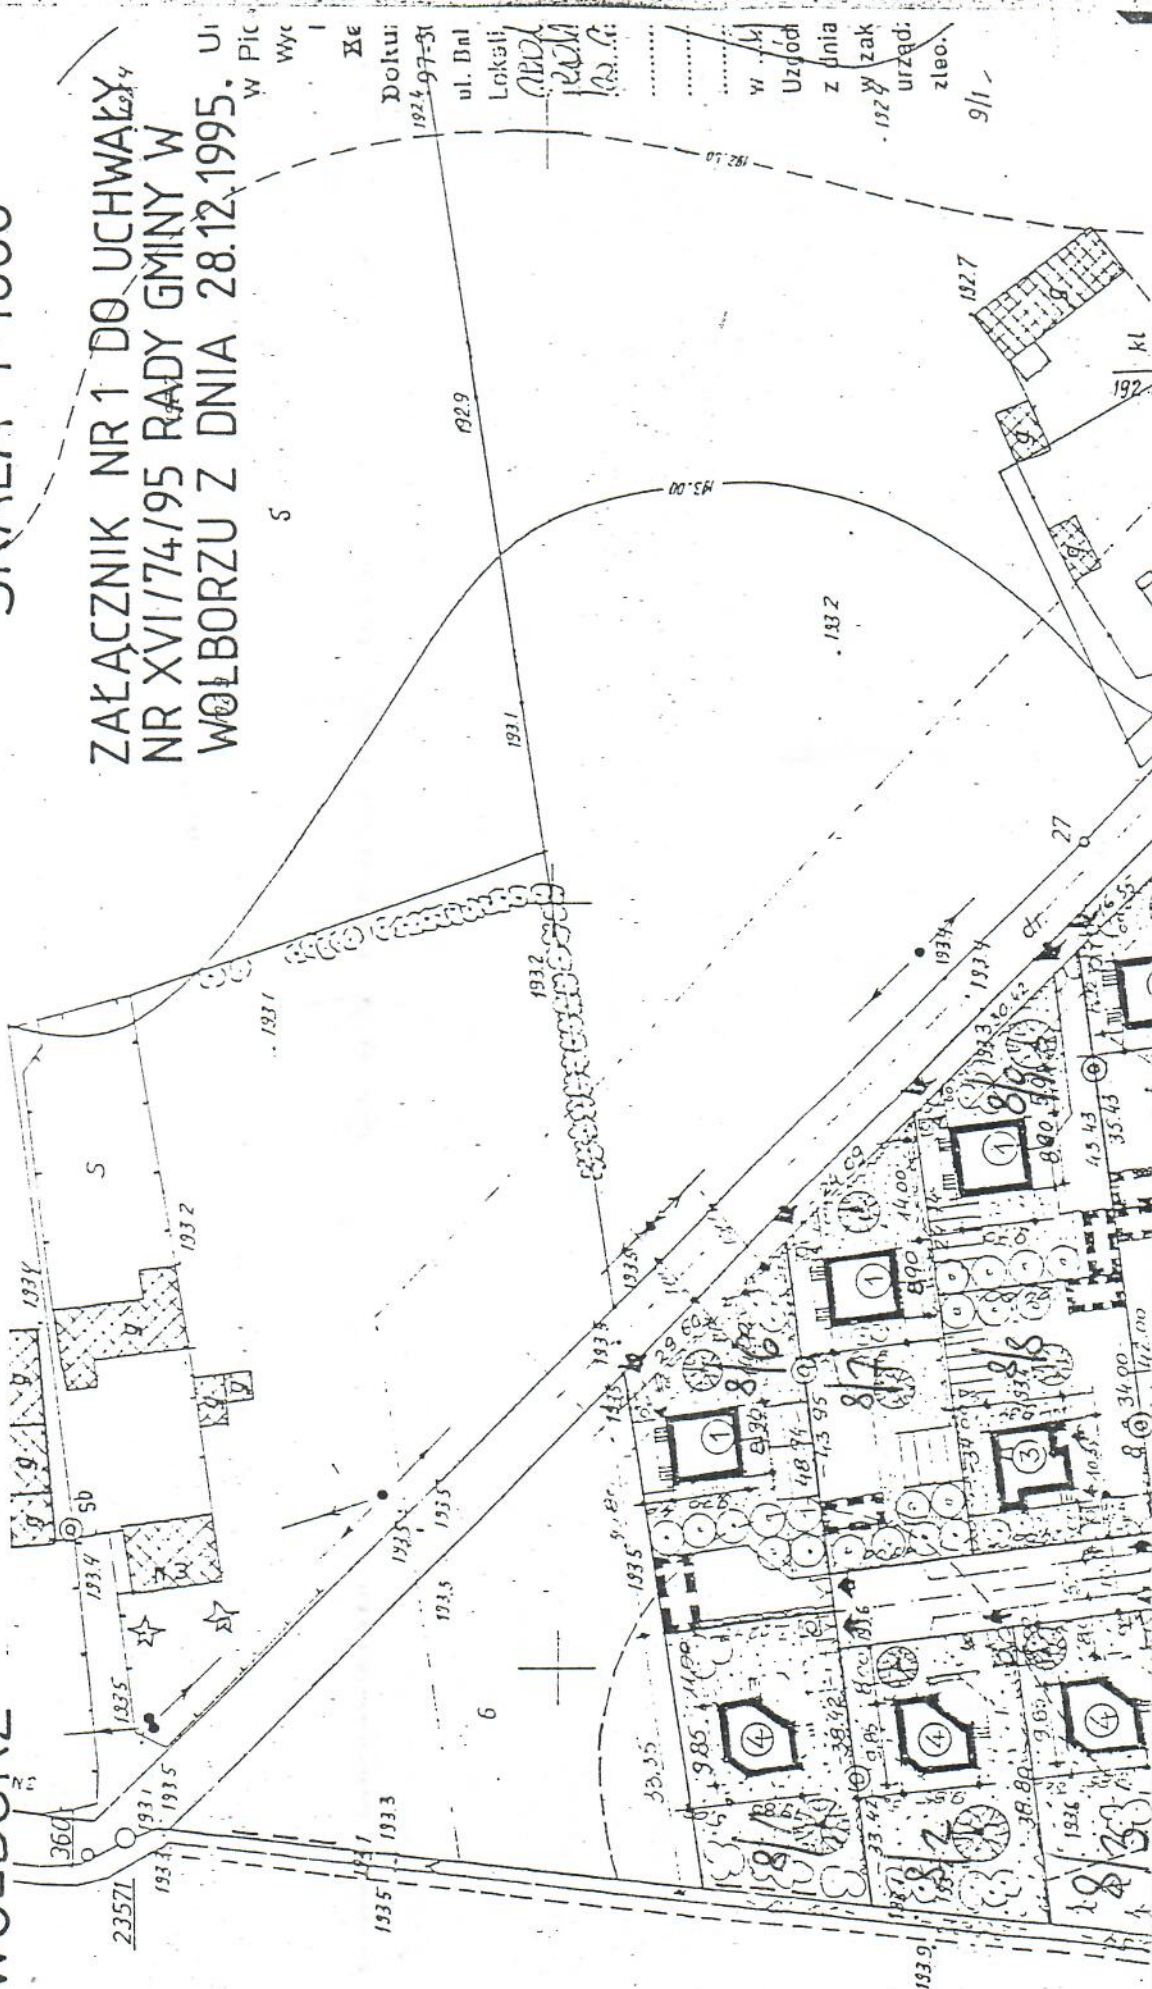

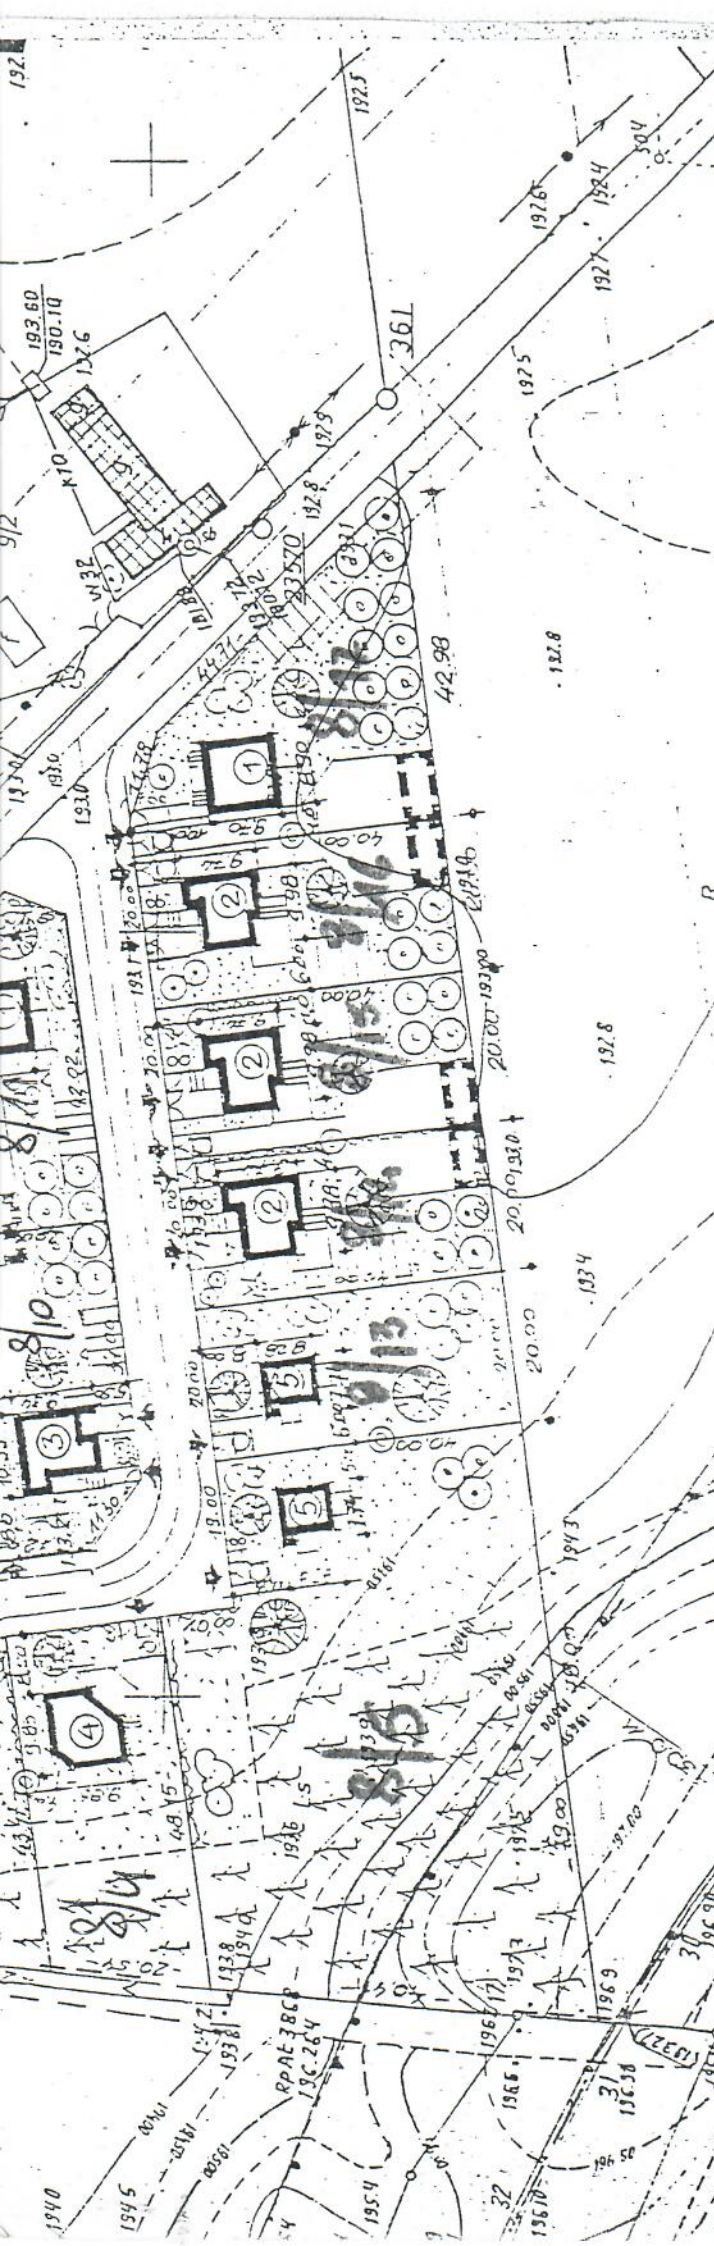

- ① BUD. JEDNORODZINNY DM 18
- ② BUD. JEDNORODZINNY DW 09
- ③ BUD. JEDNORODZINNY DW 13
- ④ BUD. LETNISKOWY L 5
- ⑤ BUD. LETNISKOWY L 2

- [] BUDYNKI ISTNIEJACE ADAPTOWANE
- [] BUDYNKI PROJEKTOWANE
- [] BUDYNKI PROJEKTOWANE W II ETAPIE
- [] PROJEKTOWANE WAZDY
- [] PROJ. ZIELEN WYSOKA I ŚREDNIA
- [] PROJ. ZIELEN NISKA
- [] PROJ. BRAMA Z FURTKĄ
- [] LINIA PODZIAŁU
- [] NIEPRZEKRACZALNA LINIA ZABUDOWY
- [] PROJ. STUDNIA
- [] PROJ. SZAMBO SZCZELNE
- [] PROJ. ŚMIETNIK
- [] STREFA OD WODOCIĄGU BRONISŁAWÓW - ŁÓDŹ
- [] LASY ISTNIEJĄCE

W. K. B.

mgr inż. arch. Zenon Kaluża
 uprawn. projektant
 w planowaniu przestrzennym
 Nr ewld. uprawnień 282/88
 97-400 Bełchatów, tel. 23832
 Os. 1 Maja-Wsch. bl 1/23

WYKONAWCA
 PRACOWNIA PROJEKTOWA
 WYBUDOWA
 ul. ...
 WYKONAWCA: *W. K. B.*
 WYKONAWCA: *W. K. B.*
 WYKONAWCA: *W. K. B.*