


# MIEJSCOWY PLAN ZAGOSPODAROWANIA PRZESTRZENNEGO DLA WYBRANYCH OBSZARÓW MIASTA WOLBÓRZ


ZAŁĄCZNIK NR 1 DO UCHWAŁY NR...../...../25 RADY MIEJSKIEJ W WOLBORZU

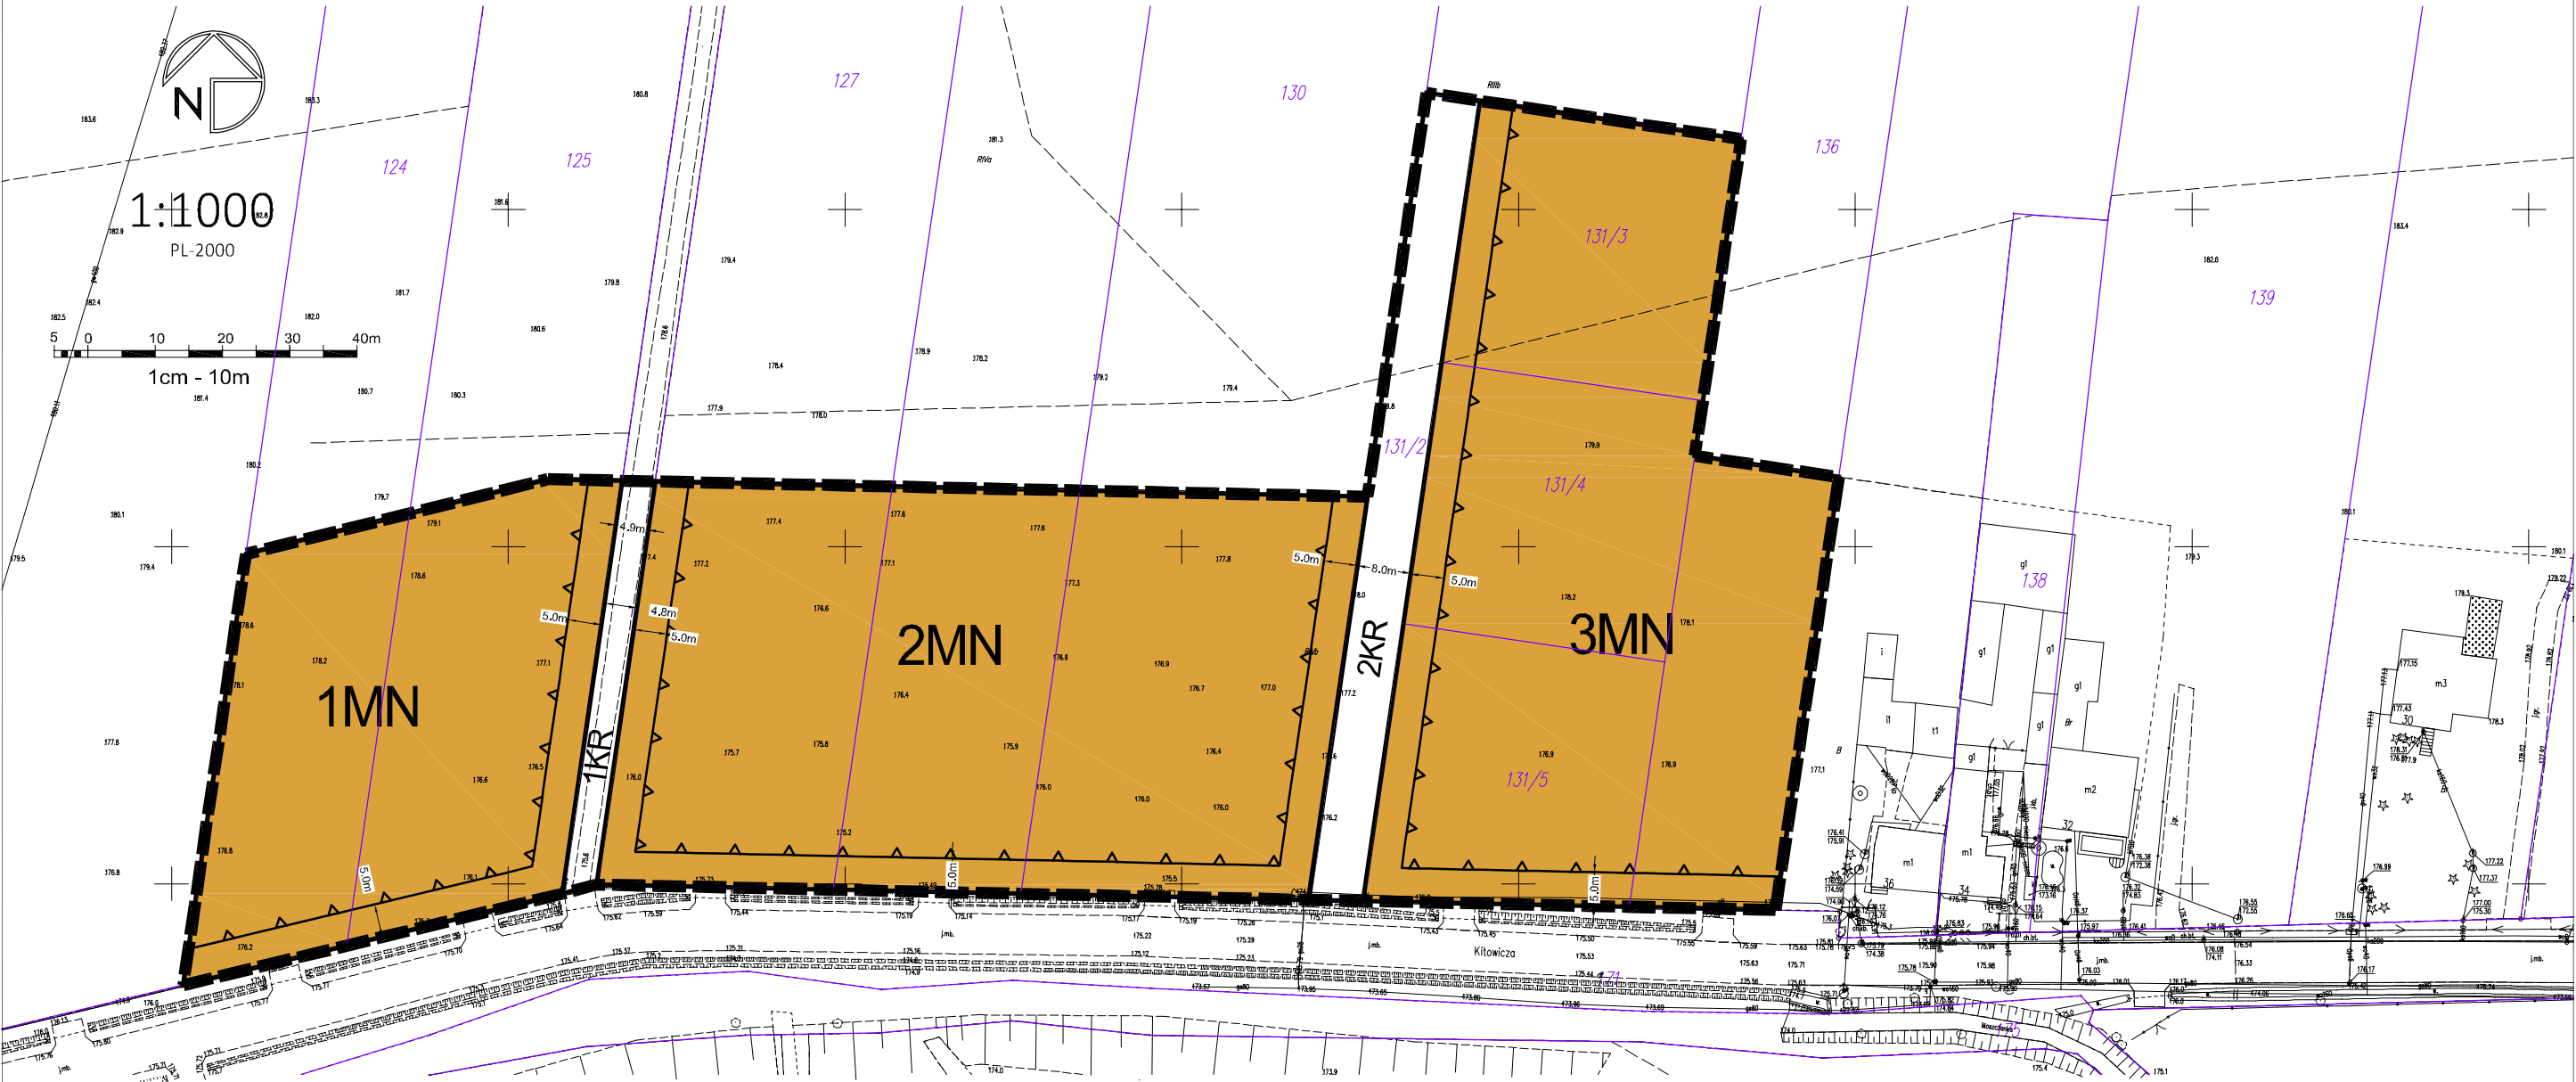

## OZNACZENIA OBOWIĄZUJĄCE

- GRANICA OBSZARU OBJĘTEGO PLANEM
- LINIE ROZGRANICZAJĄCE TERENY O RÓŻNYM PRZEZNACZENIU LUB RÓŻNYCH ZASADACH ZAGOSPODAROWANIA
- NIEPRZEKRACZALNA LINIA ZABUDOWY
- MN TEREN ZABUDOWY MIESZKANIOWEJ JEDNORODZINNEJ
- KR TERENY KOMUNIKACJI DROGOWEJ WEWNĘTRZNEJ
- WYMIARY

## WYRYS ZE STUDIUM UWARUNKOWAŃ I KIERUNKÓW ZAGOSPODAROWANIA GMINY WOLBÓRZ

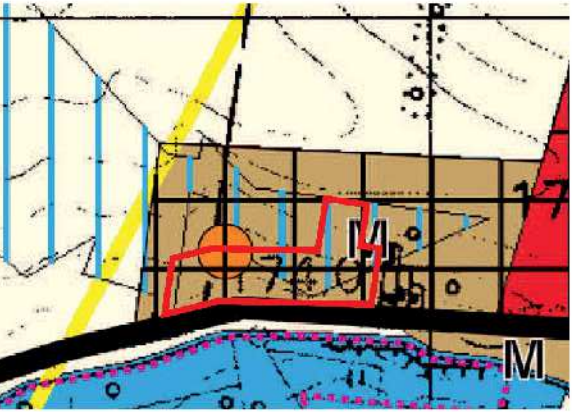

- TERENY MIESZKANIOWE
- TERENY USŁUGOWE
- TERENY ROLNE
- TERENY WÓD OTWARTYCH
- DROGA POWIATOWA
- STANOWISKA ARCHEOLOGICZNE
- MAGISTRALA GAZOWA
- TERENY MELIORACJI
- GRANICE OBOWIĄZUJĄCYCH MPZP
- GRANICA TERENU OBJĘTEGO MIEJSCOWYM PLANEM ZAGOSPODAROWANIA PRZESTRZENNEGO