


MIEJSCOWY PLAN ZAGOSPODAROWANIA PRZESTRZENNEGO DLA WYBRANYCH OBSZARÓW MIASTA WOLBÓRZ

ZAŁĄCZNIK NR 1 DO UCHWAŁY NR...../...../25 RADY MIEJSKIEJ W WOLBORZU

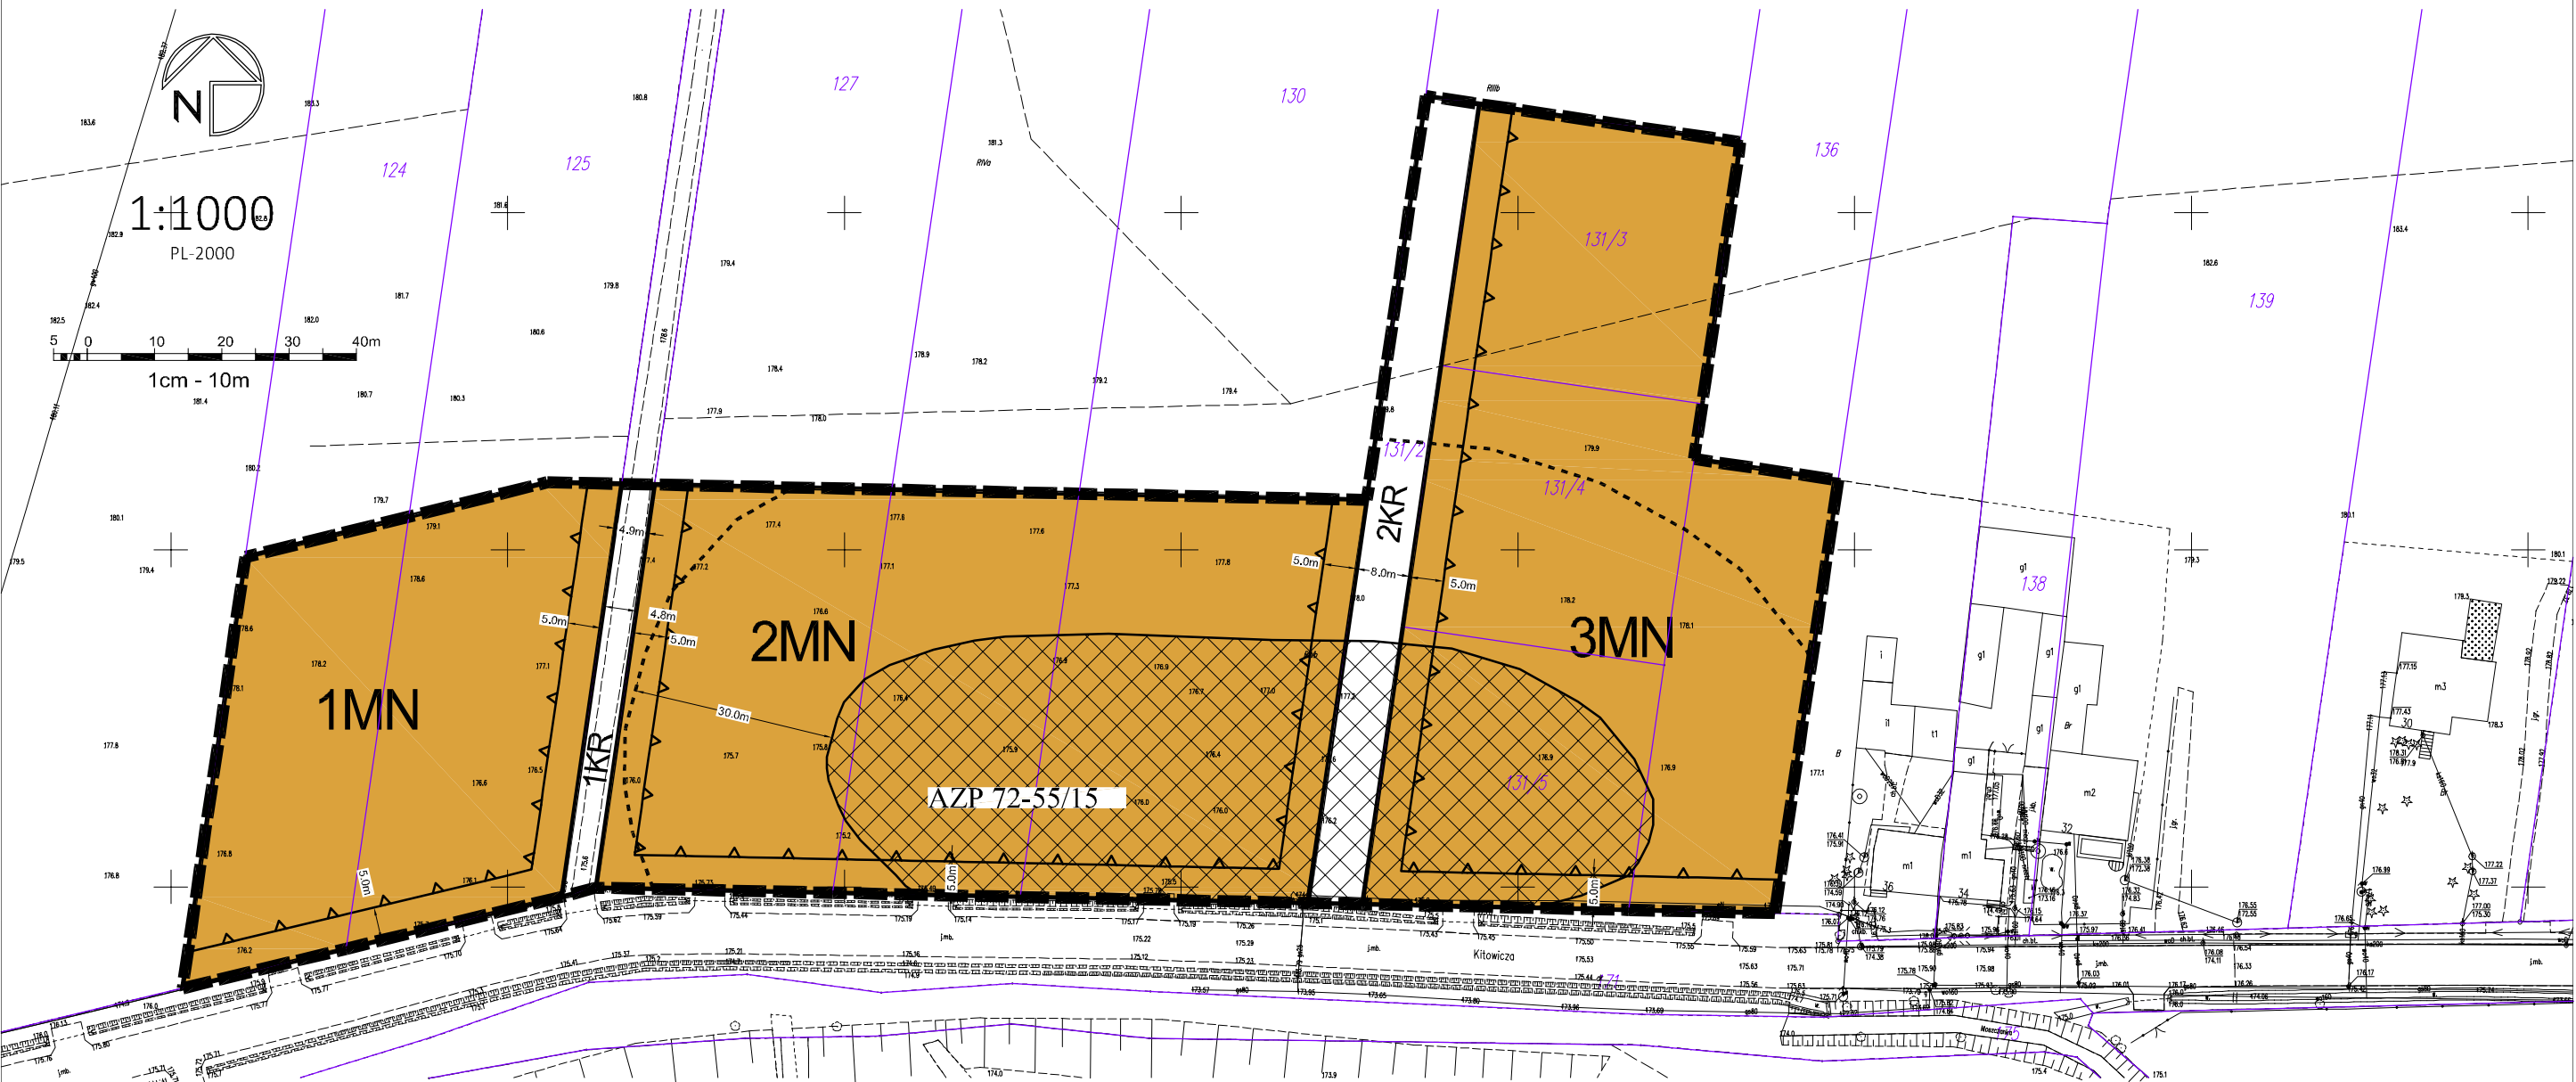


LEGENDA

- | | | | |
|--|---|--|--------------------------------|
| | GRANICA OBSZARU OBJĘTEGO PLANEM | | STANOWISKO ARCHEOLOGICZNE |
| | LINIE ROZGRANICZAJĄCE TERENY O RÓŻNYM PRZEZNACZENIU LUB RÓŻNYCH ZASADACH ZAGOSPODAROWANIA | | STREFA OCHRONY ARCHEOLOGICZNEJ |
| | NIEPRZEKRACZALNA LINIA ZABUDOWY | | |
| | MN TEREN ZABUDOWY MIESZKANIOWEJ JEDNORODZINNEJ | | |
| | KR TERENY KOMUNIKACJI DROGOWEJ WEWNĘTRZNEJ | | |
| | WYMIARY | | |

OPRACOWANIE NA MAPIE ZASADNICZEJ W POSTACI WEKTOROWEJ NA PODSTAWIE LICENCJI GBR.6642.2128.2024_1010_P Z DNIA 10.04.2025
WYDANE PRZEZ POWIAT PIOTRKOWSKI W PIOTRKOWIE TRYBUNALSKIM

WYRYS ZE STUDIUM UWARUNKOWAŃ I KIERUNKÓW ZAGOSPODAROWANIA GMINY WOLBÓRZ

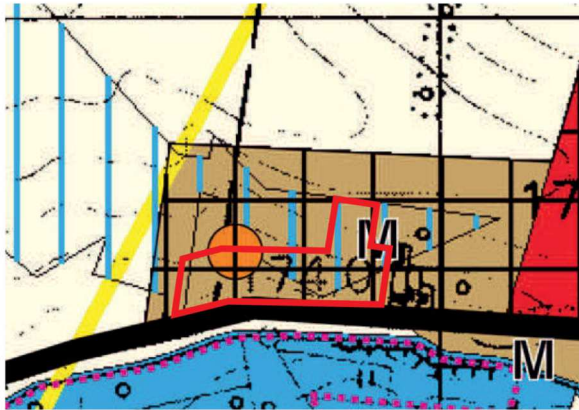

- | | | |
|--|---|---|
| | M | TERENY MIESZKANIOWE |
| | U | TERENY USŁUGOWE |
| | R | TERENY ROLNE |
| | W | TERENY WÓD OTWARTYCH |
| | | DROGA POWIATOWA |
| | | STANOWISKA ARCHEOLOGICZNE |
| | | MAGISTRALA GAZOWA |
| | | TERENY MELIORACJI |
| | | GRANICE OBOWIĄZUJĄCYCH MPZP |
| | | GRANICA TERENU OBJĘTEGO MIEJSCOWYM PLANEM ZAGOSPODAROWANIA PRZESTRZENNEGO |