


MIEJSCOWY PLAN ZAGOSPODAROWANIA PRZESTRZENNEGO DLA WYBRANYCH OBSZARÓW MIASTA WOLBÓRZ


ZAŁĄCZNIK NR 1 DO UCHWAŁY NR...../...../25 RADY MIEJSKIEJ W WOLBORZU

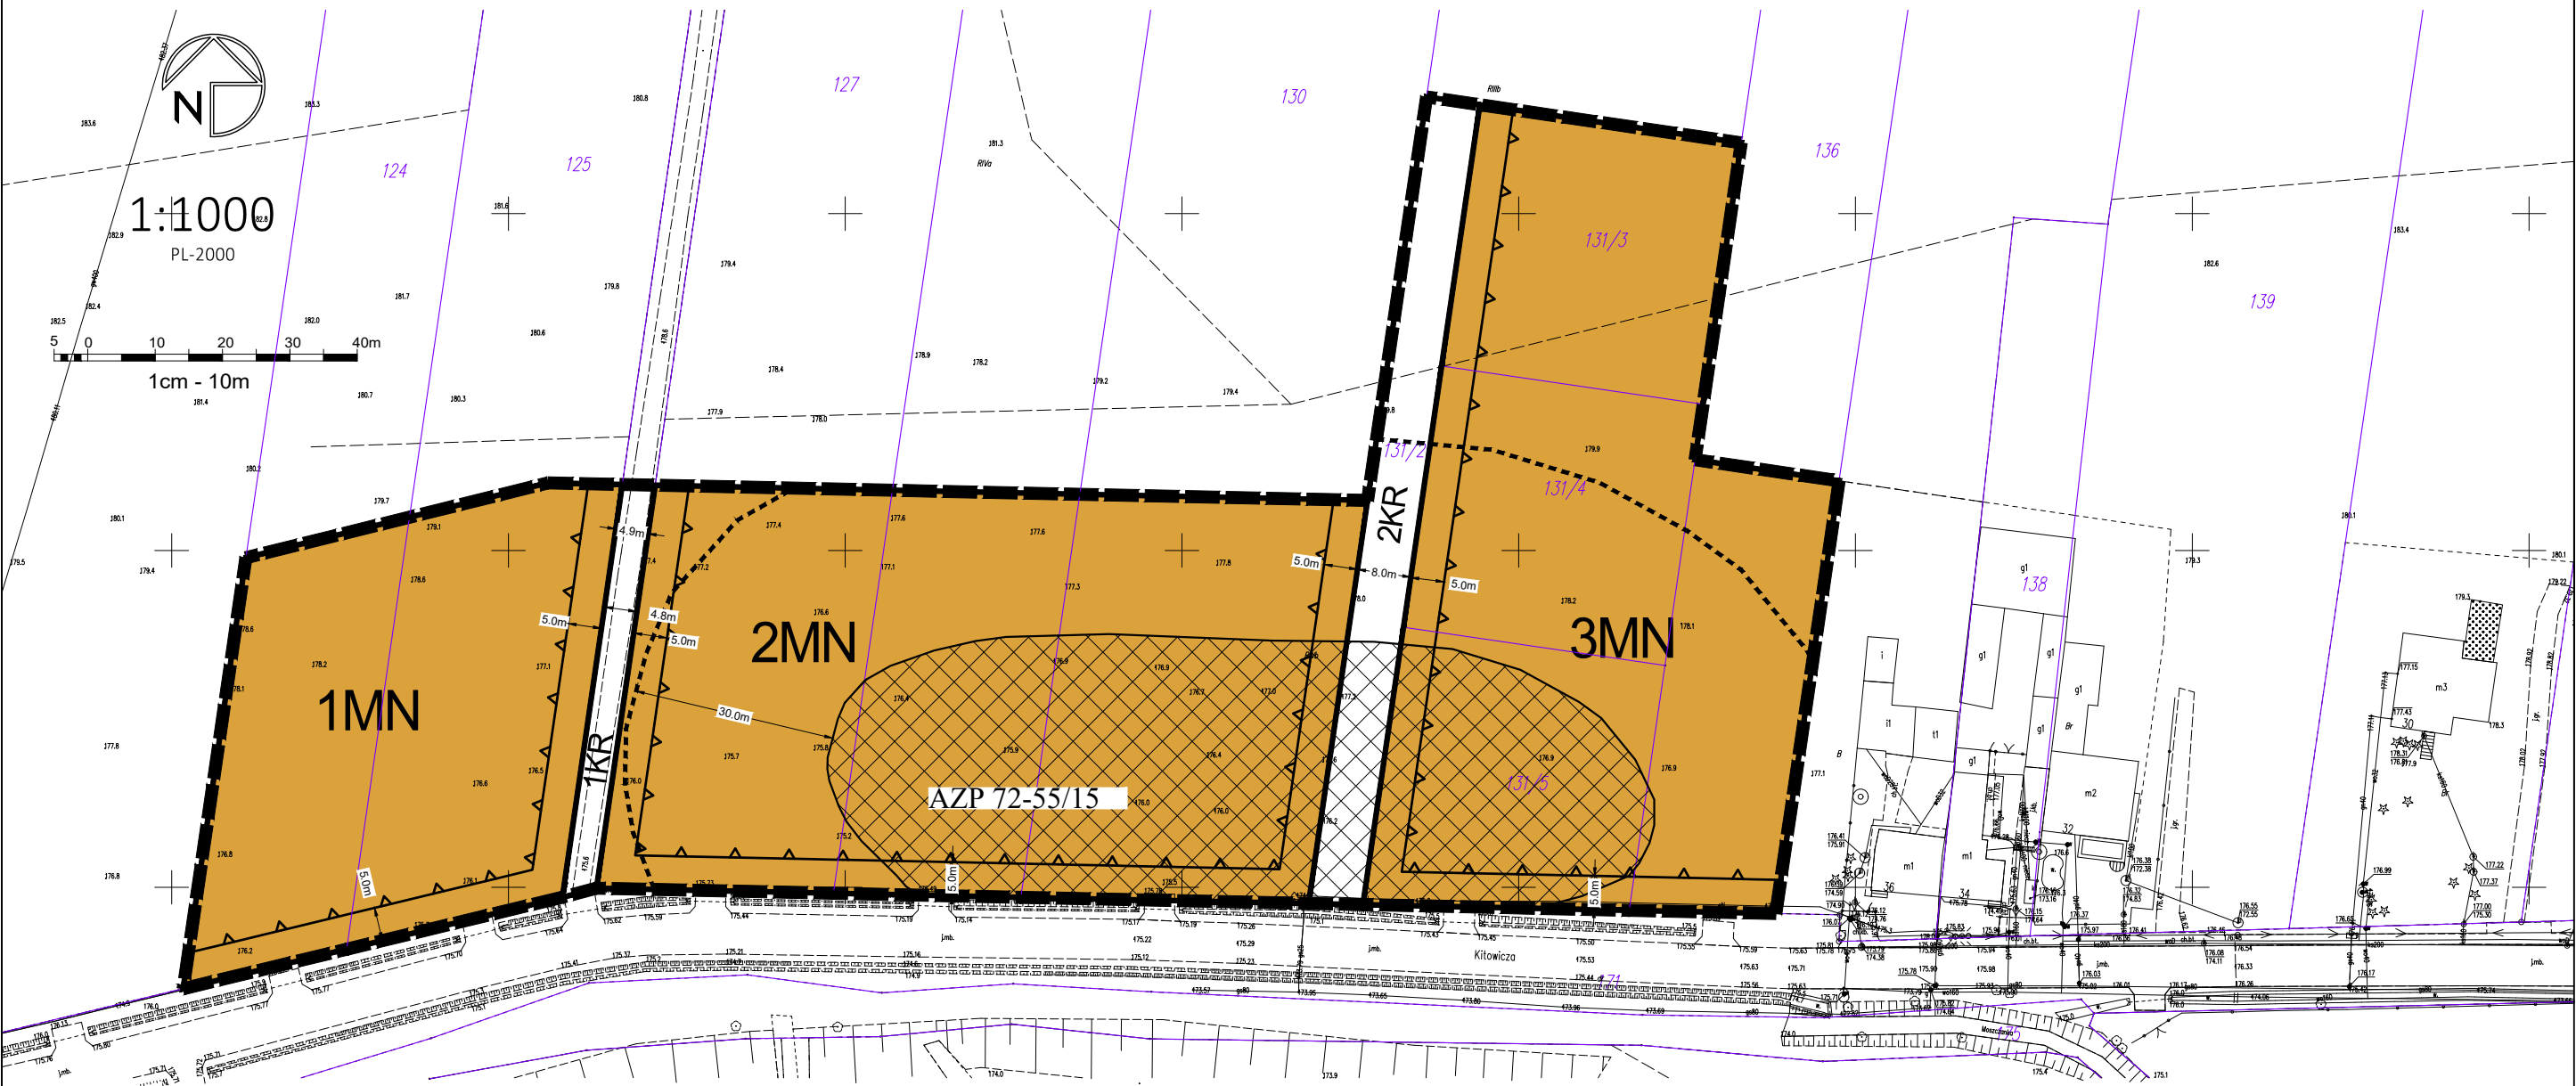

LEGENDA

- | | | | |
|--|--|--|--------------------------------|
| | GRANICA OBSZARU OBJĘTEGO PLANEM | | STANOWISKO ARCHEOLOGICZNE |
| | LINIE ROZGRANICZAJĄCE TERENY O RÓŻNYM PRZEZNACZENIU
LUB RÓŻNYCH ZASADACH ZAGOSPODAROWANIA | | STREFA OCHRONY ARCHEOLOGICZNEJ |
| | NIEPRZEKRACZALNA LINIA ZABUDOWY | | |
| | TEREN ZABUDOWY MIESZKANIOWEJ JEDNORODZINNEJ | | |
| | TERENY KOMUNIKACJI DROGOWEJ WEWNĘTRZNEJ | | |
| | WYMIARY | | |

WYRYS ZE STUDIUM UWARUNKOWAŃ I KIERUNKÓW ZAGOSPODAROWANIA GMINY WOLBÓRZ

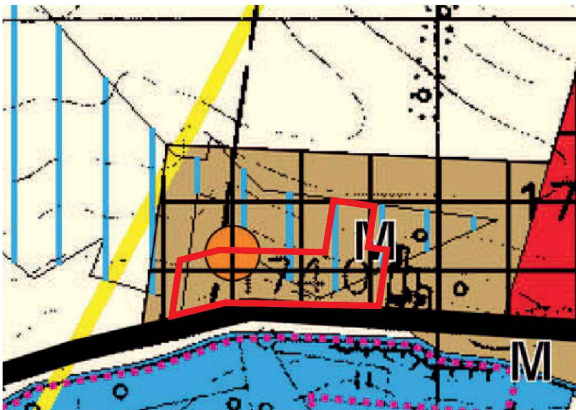

- | | |
|--|--|
| | TERENY MIESZKANIOWE |
| | TERENY USŁUGOWE |
| | TERENY ROLNE |
| | TERENY WÓD OTWARTYCH |
| | DROGA POWIATOWA |
| | STANOWISKA ARCHEOLOGICZNE |
| | MAGISTRALA GAZOWA |
| | TERENY MELIORACJI |
| | GRANICE OBOWIĄZUJĄCYCH MPZP |
| | GRANICA TERENU OBJĘTEGO MIEJSCOWYM
PLANEM ZAGOSPODAROWANIA PRZESTRZENNEGO |