woj.łódzkie
pow. piotrkowski
gm. WOLBÓRZ
obr. PGR BOGUSŁAWICE
Sporządził(a): Anna Mironiuk
09917.12

Skala 1:1000

Układ współrzędnych płaskich prostokątnych 2000 strefa 7
Geodezyjny układ odniesienia PL-EVRF2007-NH
Identyfikator ewidencyjny materiału zasobu: P.1010.2023.4138

Nazwa organu prowadzącego państwowy zasób geodezyjny i kartograficzny	STAROSTA PIOTRKOWSKI
Identyfikator ewidencyjny operatu technicznego	P.1010.2023.4138
Nazwa materiału zasobu	KOPIA MAPY ZASADNICZEJ
Data wykonania kopii materiału zasobu	Z up. STAROSTY 2025-06-06
Imię, nazwisko i podpis osoby reprezentującej organ	Anna Mironiuk PODINSPEKTOR

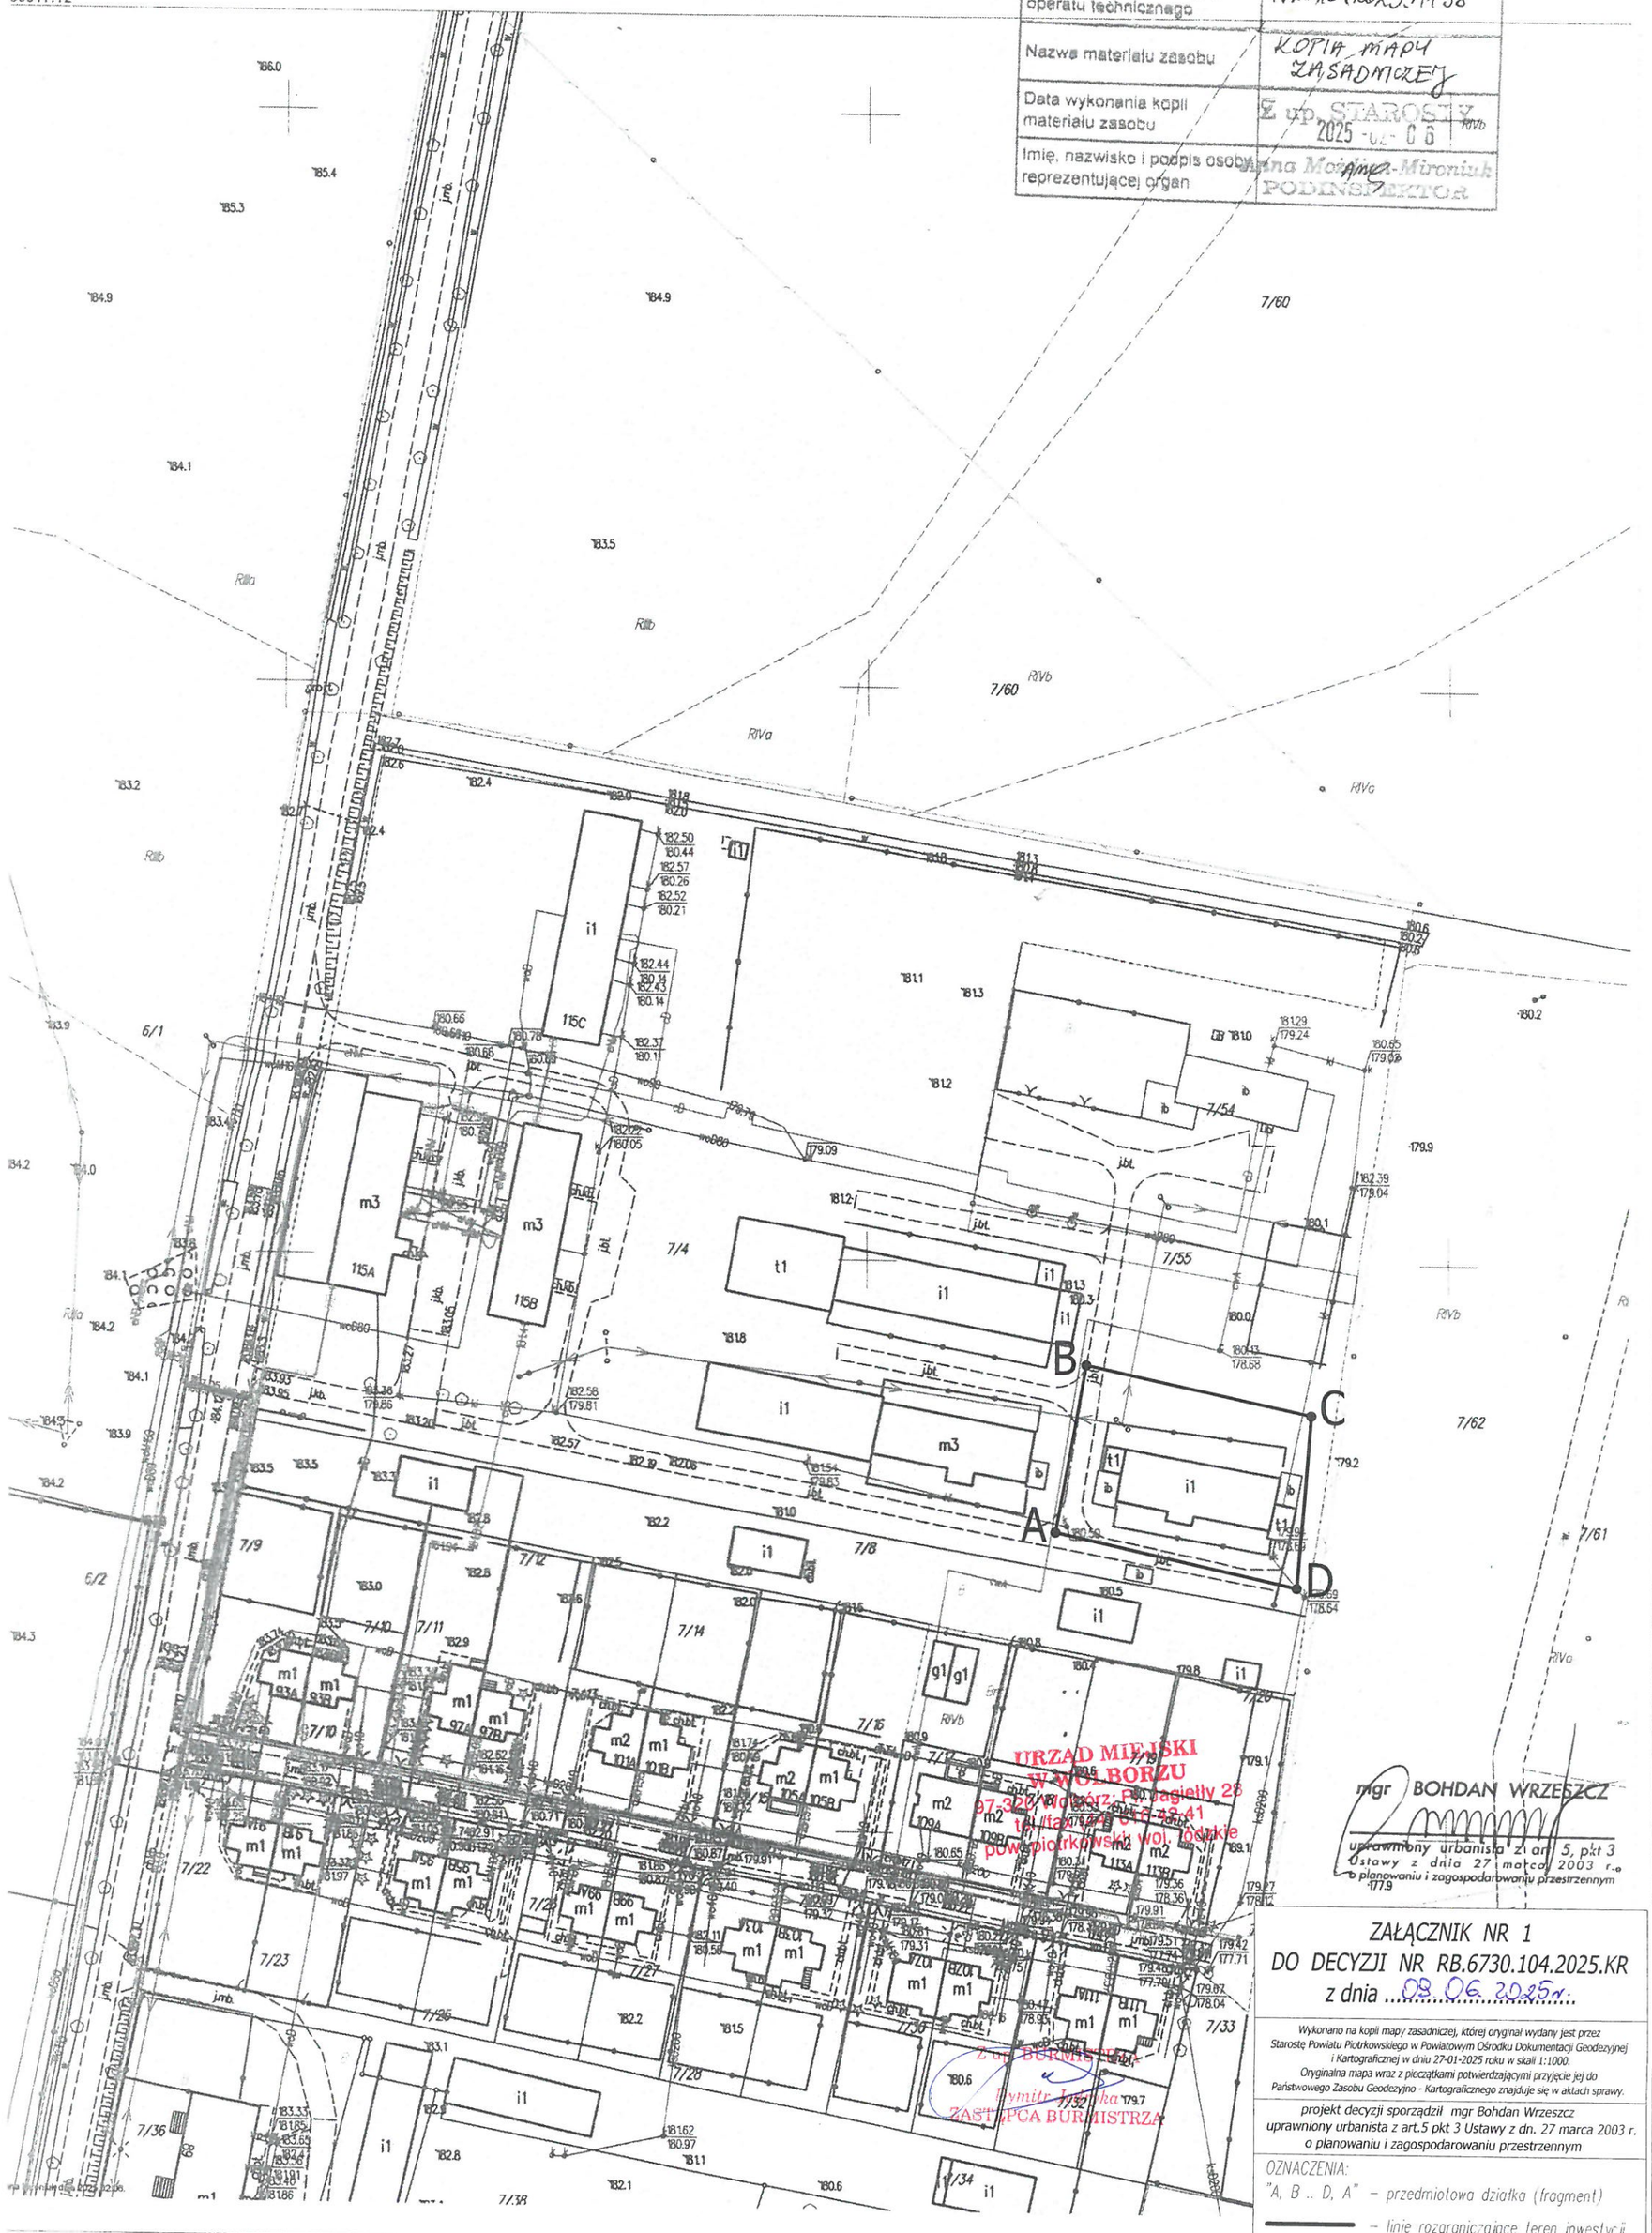

mgr BOHDAN WRZESZCZ
uprawniony urbanista z art. 5, pkt 3 Ustawy z dnia 27 marca 2003 r. o planowaniu i zagospodarowaniu przestrzennym

ZAŁĄCZNIK NR 1
DO DECYZJI NR RB.6730.104.2025.KR
z dnia 09.06.2025r.

Wykonano na kopii mapy zasadniczej, której oryginał wydany jest przez Starostę Powiatu Piotrkowskiego w Powiatowym Ośrodku Dokumentacji Geodezyjnej i Kartograficznej w dniu 27-01-2025 roku w skali 1:1000.
Oryginalna mapa wraz z pieczątkami potwierdzającymi przyjęcie jej do Państwowego Zasobu Geodezyjno - Kartograficznego znajduje się w aktach sprawy.

projekt decyzji sporządził mgr Bohdan Wrzeszcz
uprawniony urbanista z art.5 pkt 3 Ustawy z dn. 27 marca 2003 r. o planowaniu i zagospodarowaniu przestrzennym

OZNACZENIA:
"A, B .. D, A" – przedmiotowa działka (fragment)
– linie rozgraniczające teren inwestycji